


### LEYENDA

TIPO DE ORDENANZA	
<b>RI</b>	RESIDENCIAL INTENSIVO
<b>RE</b>	RESIDENCIAL EXTENSIVO
<b>T</b>	TERCIARIO
<b>I</b>	INDUSTRIAL
<b>ZV</b>	ZONA VERDE
<b>EQ</b>	EQUIPAMIENTO
<b>EQ3</b>	EQUIPAMIENTO PROMOCION PRIVADA
<b>—</b> LIMITE SUELO URBANO <b>— — — — </b> LIMITE SUELO URBANIZABLE <b>.....</b> LIMITE UNIDAD DE EJECUCION <b>-----</b> LIMITE DE ORDENANZA SUELO URBANIZABLE SUELO URBANO ZONA VERDE ZONA EQUIPAMIENTO <b>RE-1</b> TIPO DE ORDENANZA <b>3</b> NUMERO DE AREA <b>UE 1</b> UNIDAD DE EJECUCION	

DILIGENCIA - Documento que coincide con el diligenciado de A. definitiva de C. de la Oficina General.

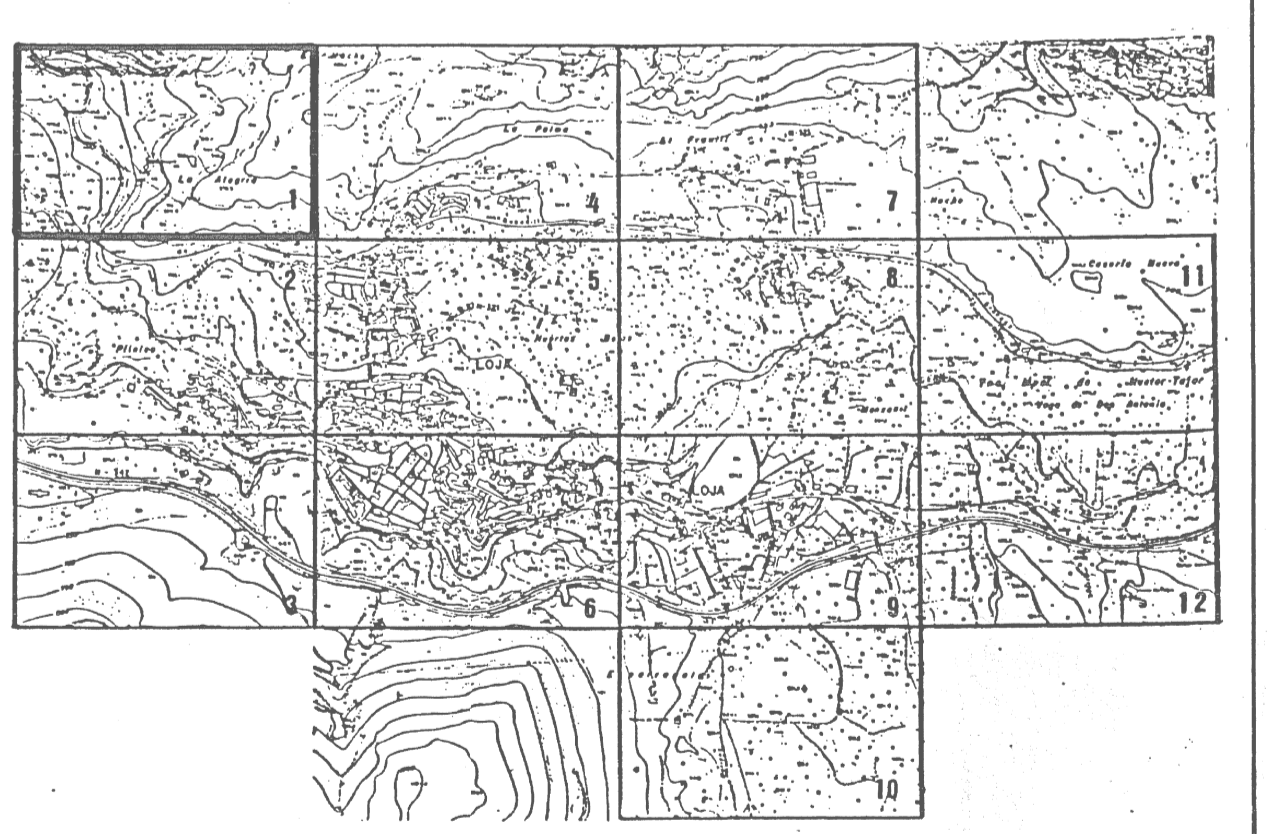

#### SIGNOS CONVENCIONALES

Carretera N. administrativa	Edificio público, colegio	Gasolero, Almacén
Carretera ordinaria	Edificio privado	Casa
Finca	Edificio en construcción	Arroyo
Terminación	Muro de contención	Monumento, Fuente, Pozo
Línea aérea, cable, tubo flexible	Antena parabólica, torre de radio	Estación, Estación Transformador
Línea aérea, cable, tubo flexible	Valle, topografía, línea de agua	Torre metéora, Poste Farol
Línea aérea, cable, tubo flexible	Linea de protección	Línea de nivel, Seta
Línea aérea, cable, tubo flexible	Linea de terreno, muro	Seto de separación
Muro, pared, fuga	Linea de terreno, muro	Seto de separación
Alumbrado, área metéora	Linea de terreno, muro	Seto de separación

#### INFORMACION TOPOGRAFICA


PROYECTO	E	Y	Z
CARRETERAS			
NOMENCLATURA			
ORIGEN Y DESTINO			

#### INFORMACION CARTOGRAFICA

PROYECCION U.T.M. HUSO  
ELEVACION INTERNACIONAL DATUM POSTDAM  
ALTITUDES REFERIDAS AL NIVEL  
MEDIO DEL MAR EN ALCANTAR  
COORDENADAS RECTANGULARES U.T.M.  
VUELO FOTOGRAFICO REALIZADO POR SPASA  
EN JULIO DE 1990  
APOYO DE CAMPO REALIZADO POR ETYCA  
EN AGOSTO DE 1990  
RESTITUCION Y DIBUJO REALIZADO POR EDEF S.A.  
EN OCTUBRE DE 1990  
SUPERVISION TECNICA DE LA CARTOGRAFIA

#### ACTUALIZACION CARTOGRAFICA

VUELO FOTOGRAFICO REALIZADO POR  
EN  
RESTITUCION Y DIBUJO REALIZADO POR  
EN  
PROHIBIDA LA REPRODUCCION COMERCIAL  
O VENTA DE ESTA CARTOGRAFIA

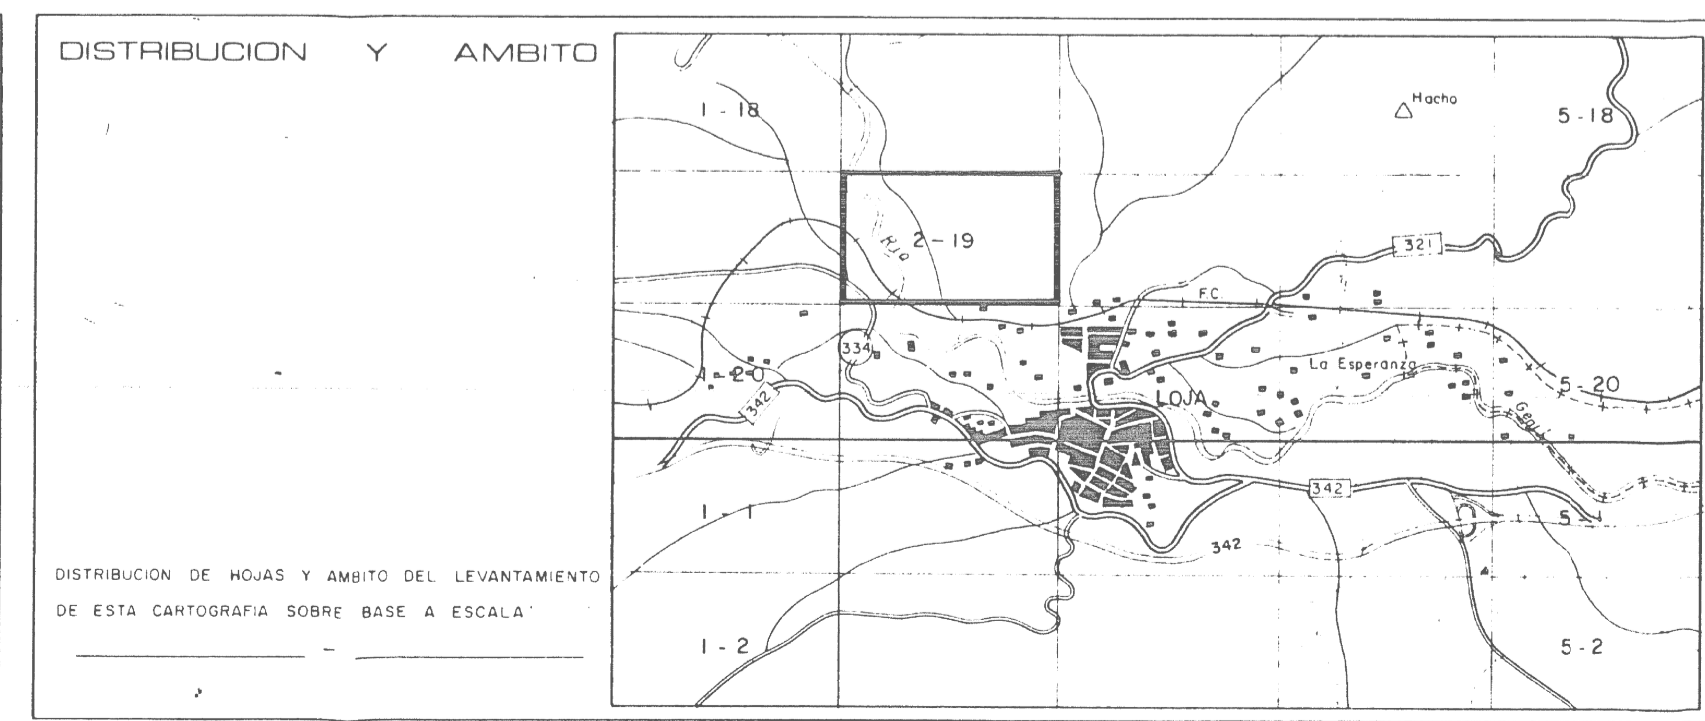

**JUNTA DE ANDALUCIA**  
CONSEJERIA DE OBRAS PUBLICAS Y TRANSPORTES

**LOJA**

TRONCAL LOJA PROVINCIA GRANADA  
Nº DE LA HOJA  
E 02  
1008 / 2-19

ESCALA 1:2000  
EQUIDISTANCIA DE LAS CURVAS DE NIVEL 1 METROS

CENTRO DE ESTUDIOS TERRITORIALES Y URBANOS

**LOJA**  
REVISION NORMAS SUBSIDIARIAS  
**LOJA**

OPERA TECNICA MUNICIPAL  
ARQUITECTO: MANUEL RUIZ DE ALMODOVAR Y MARTIN VAZQUEZ  
COLABORADORES (ARQUITECTO TECNICO): CARLOS SILVA SUAREZ BRY  
FRANCISCO JOSE GONZALEZ PEREZ

PLANO DE: ZONIFICACION, USOS Y UNIDADES DE EJECUCION

**PROYECTO**

EXCELENTISIMO AYUNTAMIENTO DE LOJA

CONSEJERIA DE VIVIENDA Y ORDENACION DEL TERRITORIO  
Dirección General de Urbanismo

FECHA: 10/03/1992  
OCTUBRE 1.992

ESCALA  
1:2.000

PLANO N.º **4.1**

ADAPTACION PARCIAL A LA L.O.U.A (Ley 7/2002, de 17 de diciembre) DE LA REVISION DE NORMAS SUBSIDIARIAS DE PLANEAMIENTO DEL TERMINO MUNICIPAL DE LOJA.				
PLANO: PLANEAMIENTO VIGENTE: REVISION NORMAS SUBSIDIARIAS DEL TERMINO MUNICIPAL DE LOJA. ZONIFICACION, USOS Y UNIDADES DE EJECUCION.				
ESCALA: 1:2000	FECHA: ABRIL 2009	HOJA:	NUCLEO: LOJA	PLANO: 4.1