




LEYENDA

TIPO DE ORDENANZA	
RI	RESIDENCIAL INTENSIVO
RE	RESIDENCIAL EXTENSIVO
T	TERCIARIO
I	INDUSTRIAL
ZV	ZONA VERDE
EQ	EQUIPAMIENTO
EQ-3	EQUIPAMIENTO PROMOCION PRIVADA
LIMITE SUELO URBANO LIMITE SUELO URBANIZABLE LIMITE UNIDAD DE EJECUCION LIMITE DE ORDENANZA SUELO URBANIZABLE SUELO URBANO ZONA VERDE ZONA EQUIPAMIENTO RE-1 TIPO DE ORDENANZA 3 NUMERO DE AREA UE 1 UNIDAD DE EJECUCION	

DILIGENCIA.- Documento que coincide con el diligenciado de A. definitiva de C.P.U. GENERAL.

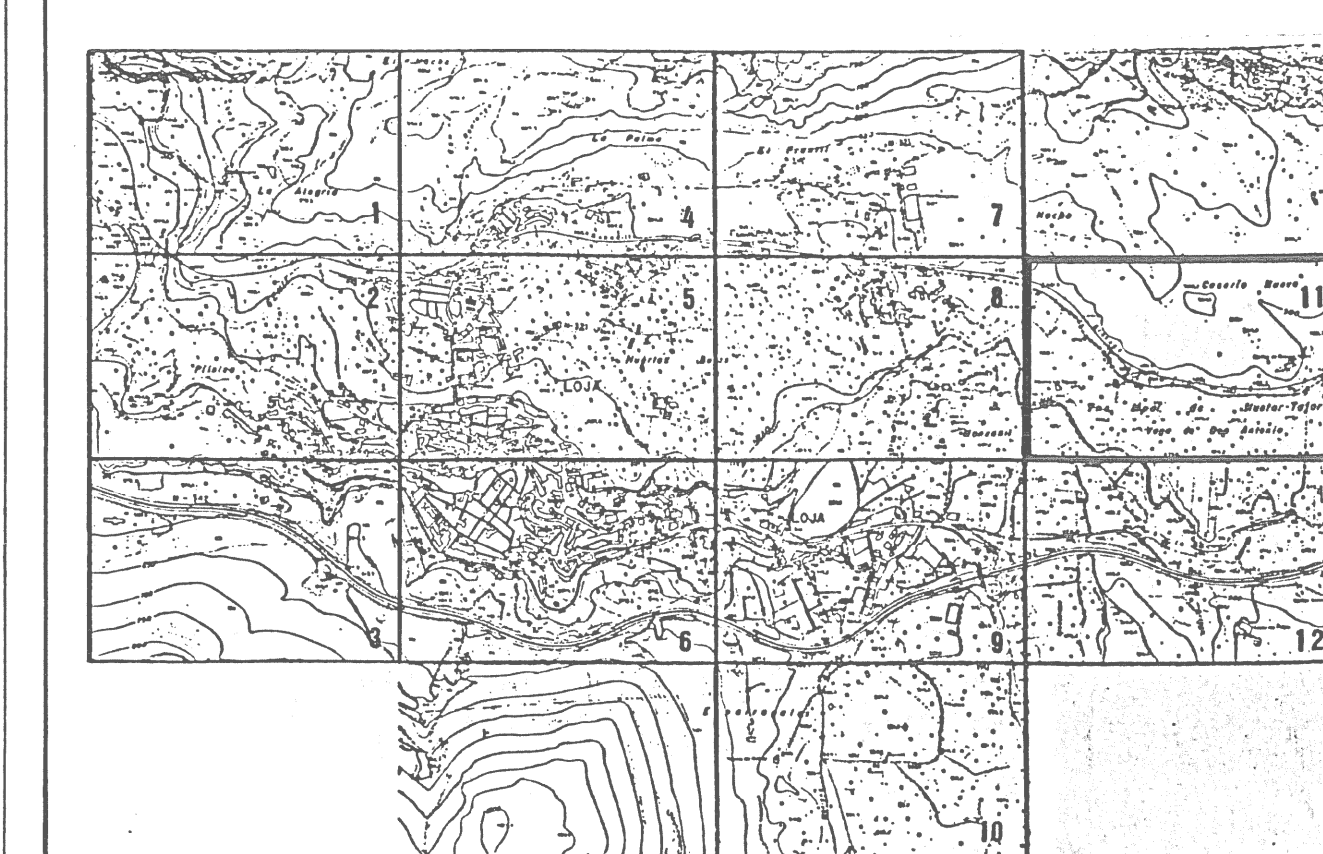


SIGNOS CONVENCIONALES	
Carretera - Hito kilométrico	Edificio público o singular
Camino carretera	Edificio privado
Senda	Edificio en construcción
Ferrocarril	Muro de contención
Línea eléctrica, alta tensión	Verice geodésico (1°, 2° y 3° Orden)
Línea eléctrica, media tensión	Manantial - Fuente - Pozo
Línea eléctrica, baja tensión	Piscina - Estanque - Transformador
Línea telefónica	Verice topográfico - Punto de apoyo
Muro, pared o tapia	Torre metélica - Poste - Farola
Alambreado, cerca metélica	Curvas de nivel - Cota
	Límite de termino municipal
	Límite de parroquia
	Seto vivo
	Masa de árboles

INFORMACION TOPOGRAFICA	
NUMERO	Pa 15
X	401537.33
Y	414159.86
Z	470.1
CARRETERAS	
NOMENCLATURA	ORIGEN Y DESTINO

INFORMACION CARTOGRAFICA	
PROYECCION U.T.M. MUSEO ELIPSOIDE INTERNACIONAL DATUM POSTDAM	
ALTITUDES REFERIDAS AL NIVEL MEDIO DEL MAR EN ALCANTAR	
COORDENADAS RECTANGULARES U.T.M. VUELO FOTOGRAFICO REALIZADO POR SPASA EN JULIO DE 1990	
APOYO DE CAMPO REALIZADO POR ETYCA EN AGOSTO DE 1990	
RESTITUCION Y DIBUJO REALIZADO POR EDEF SA EN OCTUBRE DE 1990	
SUPERVISION TECNICA DE LA CARTOGRAFIA	
ACTUALIZACION CARTOGRAFICA	
VUELO FOTOGRAFICO REALIZADO POR EN DE	
RESTITUCION Y DIBUJO REALIZADO POR EN DE	
PROHIBIDA LA REPRODUCCION COMERCIAL O VENTA DE ESTA CARTOGRAFIA	

DISTRIBUCION Y AMBITO	
DISTRIBUCION DE HOJAS Y AMBITO DEL LEVANTAMIENTO DE ESTA CARTOGRAFIA SOBRE BASE A ESCALA 1:2000	

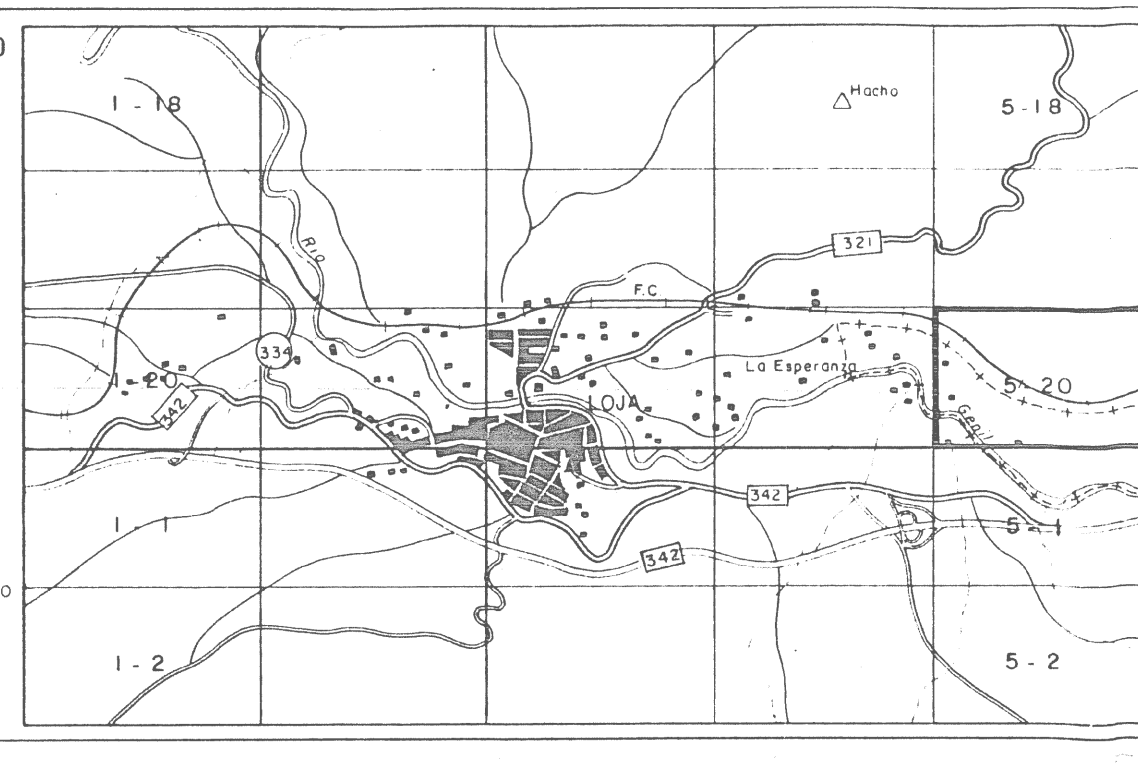

JUNTA DE ANDALUCIA
CONSEJERIA DE OBRAS PUBLICAS Y TRANSPORTES

LOJA

PROVINCIA GRANADA

ESCALA 1:2000

Nº DE LA HOJA **E 02**

EQUIDISTANCIA DE LAS CURVAS DE NIVEL 1 METROS

1008 / 5-20

CENTRO DE ESTUDIOS TERRITORIALES Y URBANOS

LOJA

REVISION NORMAS SUBSIDIARIAS

LOJA

OPINA TECNICA MUNICIPAL

ARQUITECTO.- MANUEL RUIZ DE ALMODOVAR Y MARTIN-YAZQUEZ

COLABORADORES (ARQUITECTO TECNICO).- CARLOS SILVA SUAREZ DEY

PAISAJISTA JOSE GUERRERO PERANDEZ

PLANO DE: **ZONIFICACION, USOS Y UNIDADES DE EJECUCION**

PROYECTO

FECHA **OCTUBRE 1992**

ESCALA **1:2.000**

PLANO N. **4.11**

EXCELENTISIMO AYUNTAMIENTO DE LOJA

CONSEJERIA DE VIVIENDA Y ORDENACION DEL TERRITORIO

Dirección General de Urbanismo

ADAPTACION PARCIAL A LA L.O.U.A (Ley 7/2002, de 17 de diciembre)

DE LA REVISION DE NORMAS SUBSIDIARIAS DE PLANEAMIENTO DEL TERMINO MUNICIPAL DE LOJA.

PLANO: PLANEAMIENTO VIGENTE: REVISION NORMAS SUBSIDIARIAS DEL TERMINO MUNICIPAL DE LOJA. ZONIFICACION, USOS Y UNIDADES DE EJECUCION.

ESCALA: 1:2000 FECHA: ABRIL 2009 HOJA: MODELO: LOJA PLANO: 4.11