



LEYENDA

TIPO DE ORDENANZA	
<b>RI</b>	RESIDENCIAL INTENSIVO
<b>RE</b>	RESIDENCIAL EXTENSIVO
<b>T</b>	TERCIARIO
<b>I</b>	INDUSTRIAL
<b>ZV</b>	ZONA VERDE
<b>EQ</b>	EQUIPAMIENTO
<b>EQ-3</b>	EQUIPAMIENTO PROMOCION PRIVADA

	LIMITE SUELO URBANO
	LIMITE SUELO URBANIZABLE
	LIMITE UNIDAD DE EJECUCION
	LIMITE DE ORDENANZA
	SUELO URBANIZABLE
	SUELO URBANO
	ZONA VERDE
	ZONA EQUIPAMIENTO
<b>RE-1</b>	TIPO DE ORDENANZA
<b>3</b>	NUMERO DE AREA
<b>UE 1</b>	UNIDAD DE EJECUCION

DILIGENCIA.- Documento que coincide con el diligenciado de A. definitiva de C. SECRETARIA GENERAL,

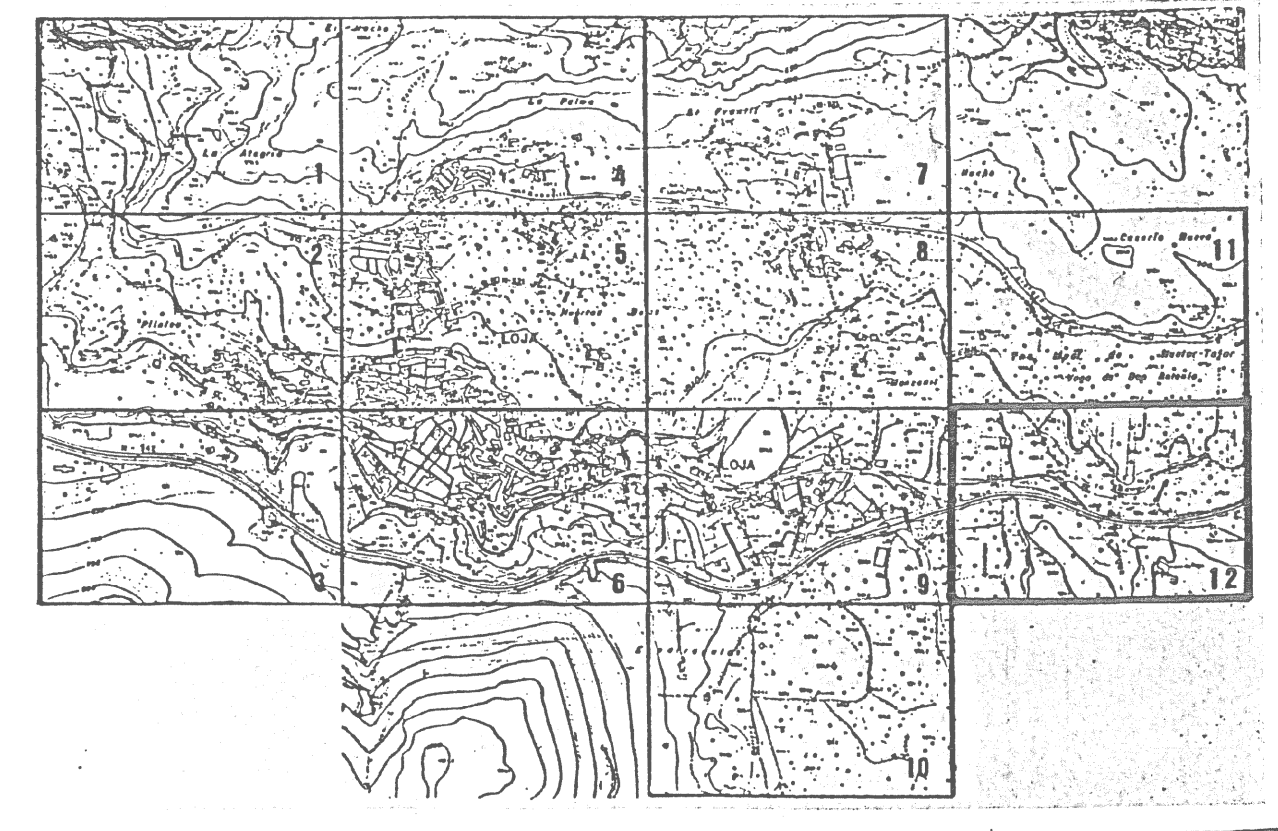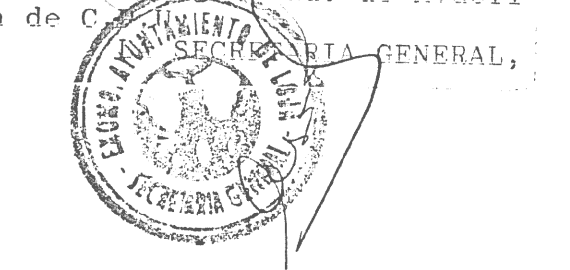


SIGNOS CONVENCIONALES	
	Carrero - 1:10 Kilométrico
	Carrero - 1:20 Kilométrico
	Carretera
	Señal
	Ferrocarril
	Línea eléctrica, alta tensión
	Línea eléctrica, media tensión
	Línea eléctrica, baja tensión
	Línea telefónica
	Muro, pared o tapia
	Alombrado, cercia metálica
	Edificio público o singular
	Edificio privado
	Edificio en construcción
	Muro de contención
	Vertice geodésico (R, 2P y 3 <sup>o</sup> Orden)
	Vertice topográfico - Punto de apoyo
	Límite de provincia
	Límite de término municipal
	Límite de parcela
	Límite de cultivo
	Desagüe - Arroyo
	Canal
	Acequia
	Monantal, Fuente - Pozo
	Piscina - Estanque - Transformador
	Torre metéorica - Poste - Faroal
	Curvas de nivel - Cota
	Curva de depresión
	Seto vivo
	Masa de árboles

INFORMACION TOPOGRAFICA	
NOMBRE	X Y Z
CARRETERAS	
NOMENCLATURA	ORIGEN Y DESTINO
N-342	de Loja a Jerez de la Frontera

INFORMACION CARTOGRAFICA	
PROYECCION U.T.M. MUNDO ELIPSOIDE INTERNACIONAL DATUM POSTUM ALTITUDES REFERIDAS AL NIVEL MEDIO DEL MAR EN ALCANTAR COORDENADAS RECTANGULARES U.T.M. VUELO FOTOGRAFICO REALIZADO POR SPASA EN JULIO DE 1990 ARPO DE CAMPO REALIZADO POR EYCA EN AGOSTO DE 1990 REVISION Y DIBUJO REALIZADO POR CEEF S.A. EN OCTUBRE DE 1990 SUPERVISION TECNICA DE LA CARTOGRAFIA	
ACTUALIZACION CARTOGRAFICA	
VUELO FOTOGRAFICO REALIZADO POR EN DE RESTITUCION Y DIBUJO REALIZADO POR EN DE	
PROHIBIDA LA REPRODUCCION COMERCIAL O VENTA DE ESTA CARTOGRAFIA	

DISTRIBUCION Y AMBITO	
DISTRIBUCION DE HOJAS Y AMBITO DEL LEVANTAMIENTO DE ESTA CARTOGRAFIA SOBRE BASE A ESCALA	

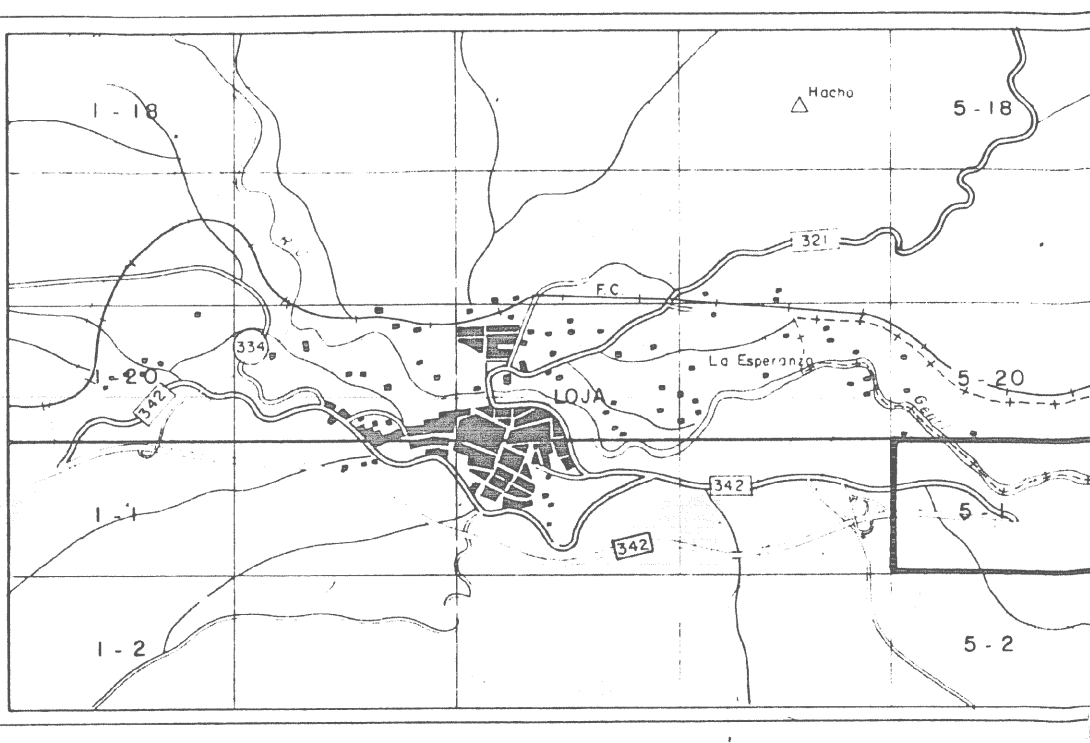

**JUNTA DE ANDALUCIA**  
CONSEJERIA DE OBRAS PUBLICAS Y TRANSPORTES

**LOJA**

T.º Nº M.º P.º LOJA PROVINCIA GRANADA Nº DE LA HOJA

ESCALA 1:2000

E 02 1025 / 5-1

CENTRO DE ESTUDIOS TERRITORIALES Y URBANOS

**LOJA**  
REVISION NORMAS SUBSIDIARIAS  
**LOJA**

OPERA TECNICA MUNICIPAL  
ARQUITECTO.- MANUEL RUIZ DE ALMODOVAR Y MARTIN-YAZQUEZ  
COLABORADORES (ARQUITECTO TECNICO).- CARLOS SEVILA SOLER REY FRANCISCO JOSE ESTEBAN PERAZUELO

PLANO DE: ZONIFICACION, USOS Y UNIDADES DE EJECUCION

**PROYECTO**

**LOJA**

FECHA: OCTUBRE 1992

ESCALA: 1:2.000

PLANO N.º: 4.12

EXCELENTISIMO AYUNTAMIENTO DE LOJA

CONSEJERIA DE VIVIENDA Y ORDENACION DEL TERRITORIO  
DIRECCION GENERAL DE URBANISMO

ADAPTACION PARCIAL A LA L.O.U.A (Ley 7/2002, de 17 de diciembre)  
DE LA REVISION DE NORMAS SUBSIDIARIAS DE PLANEAMIENTO DEL TERMINO MUNICIPAL DE LOJA.

PLANO: PLANEAMIENTO VIGENTE:  
REVISION NORMAS SUBSIDIARIAS DEL TERMINO MUNICIPAL DE LOJA.  
ZONIFICACION, USOS Y UNIDADES DE EJECUCION.

ESCALA: 1:2000 FECHA: ABRIL 2008 HOJA: NUCLEO: LOJA PLANO: 4.12