

LEYENDA

TIPO DE ORDENANZA	
RI	RESIDENCIAL INTENSIVO
RE	RESIDENCIAL EXTENSIVO
T	TERCIARIO
I	INDUSTRIAL
ZV	ZONA VERDE
EQ	EQUIPAMIENTO
EQ-3	EQUIPAMIENTO PROMOCION PRIVADA
LIMITE SUELO URBANO	
LIMITE SUELO URBANIZABLE	
LIMITE UNIDAD DE EJECUCION	
LIMITE DE ORDENANZA	
	SUELO URBANIZABLE
	SUELO URBANO
	ZONA VERDE
	ZONA EQUIPAMIENTO
RE-1	TIPO DE ORDENANZA
3	NUMERO DE AREA
UE 1	UNIDAD DE EJECUCION


DILIGENCIA.- Documento que coincide con el diligenciado de A. definitiva de C. de la SECRETARIA GENERAL.

SIGNOS CONVENCIONALES	
	Carretera - Hita kilométrica
	Carretera - Camino carretero
	Senda
	Ferrocarril
	Línea eléctrica, alta tensión
	Línea eléctrica, media tensión
	Línea eléctrica, baja tensión
	Línea telefónica
	Muro, pared o tapia
	Alombrado, cerco metálico
	Edificio público o singular
	Edificio privado
	Edificio en construcción
	Muro de contención
	Vertice geodésico (P, 2º y 3º Orden)
	Vertice topográfico - Punto de apoyo
	Límite de provincia
	Límite de término municipal
	Límite de parcela
	Límite de parcela
	Desague - Arroyo
	Canal
	Acequia
	Mangifera - Fuente - Pazo
	Piscina - Estanque - Transformador
	Tapir metálico - Poste - Foralot
	Curvas de nivel - Cota
	Curva de depresión
	Seto vivo
	Masa de árboles

INFORMACION TOPOGRAFICA	
NOMBRE	PO 6
X	386432,22
Y	411027,16
Z	790,41

INFORMACION CARTOGRAFICA	
PROYECCION U.T.M. HUSO	ELIPSOIDE INTERNACIONAL DATUM POSTDAM
ALTITUDES REFERIDAS AL NIVEL MEDIO DEL MAR EN ALICANTE	COORDENADAS RECTANGULARES U.T.M.
VUELO FOTOGRAFICO REALIZADO POR BRASA EN JULIO DE 1990	AÑO DE CAMPO REALIZADO POR EDEF SA EN OCTUBRE DE 1990
RESTITUCION Y DIBUJO REALIZADO POR EDEF SA EN MONSIEUR DE 1990	SUPERVISION TECNICA DE LA CARTOGRAFIA

DISTRIBUCION Y AMBITO	
DISTRIBUCION DE HOJAS Y AMBITO DEL LEVANTAMIENTO DE ESTA CARTOGRAFIA SOBRE BASE A ESCALA	

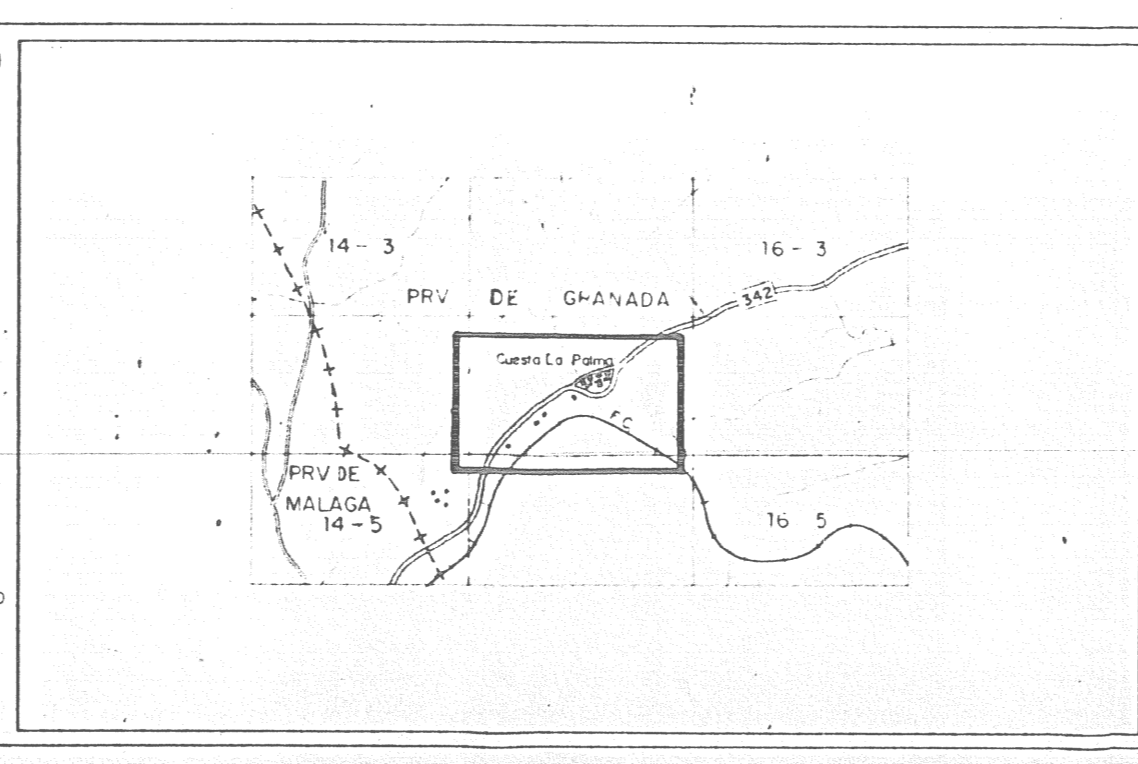

JUNTA DE ANDALUCIA
CONSEJERIA DE OBRAS PUBLICAS Y TRANSPORTES

CUESTA LA PALMA

TÉRMINO LOJA PROVINCIA GRANADA

ESCALA 1:2000

Nº DE LA HOJA **E02 1024 / 15 - 4**

EQUIDISTANCIA DE LAS CURVAS DE NIVEL 1 METROS

CENTRO DE ESTUDIOS TERRITORIALES Y URBANOS

LOJA
REVISION NORMAS SUBSIDIARIAS
CUESTA LA PALMA

OFICINA TECNICA MUNICIPAL
ARQUITECTO - MANUEL RUIZ DE ALMODOVAR Y MARTIN VAZQUEZ
COLABORADORES (ARQUITECTO TECNICO) - CARLOS SILVA SUAREZ REY
PAISAJISTA - PABLO GONZALEZ FERNANDEZ

PLANO DE: ZONIFICACION, USOS Y UNIDADES DE EJECUCION

PROYECTO

EXCELENTISIMO AYUNTAMIENTO DE LOJA

CONSEJERIA DE VIVIENDA Y ORDENACION DEL TERRITORIO
DIRECCION GENERAL DE URBANISMO

FECHA: OCTUBRE 1992

ESCALA: 1:2.000

PLANO N. **4.17**

ADAPTACION PARCIAL A LA L.O.U.A (Ley 7/2002, de 17 de diciembre)
DE LA REVISION DE NORMAS SUBSIDIARIAS DE PLANEAMIENTO DEL TERMINO MUNICIPAL DE LOJA.

PLANO: PLANEAMIENTO VIGENTE:
REVISION NORMAS SUBSIDIARIAS DEL TERMINO MUNICIPAL DE LOJA.
ZONIFICACION, USOS Y UNIDADES DE EJECUCION.