


LEYENDA

RI	RESIDENCIAL INTENSIVO
RE	RESIDENCIAL EXTENSIVO
T	TERCIARIO
I	INDUSTRIAL
ZV	ZONA VERDE
EQ	EQUIPAMIENTO
EQ 3	EQUIPAMIENTO PROMOCION PRIVADA
	LIMITE SUELO URBANO
	LIMITE SUELO URBANIZABLE
	LIMITE UNIDAD DE EJECUCION
	LIMITE DE ORDENANZA
	SUELO URBANIZABLE
	SUELO URBANO
	ZONA VERDE
	ZONA EQUIPAMIENTO
RE-1	TIPO DE ORDENANZA
3	NUMERO DE AREA
UE 1	UNIDAD DE EJECUCION

DILIGENCIA.- Documento que coincide con el diligenciado de A.definitiva de C.P.U. SECRETARIA GENERAL,

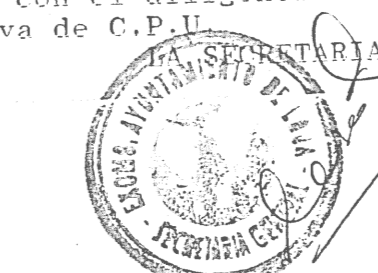

SIGNOS CONVENCIONALES

	Carretera: Hito kilométrico		Edificio público o singular		Canal
	Camino carretera		Edificio privado		Canal
	Senda		Edificio en construcción		Canal
	Ferrocarril		Muro de contención		Canal
	Línea eléctrica, alta tensión		Vertice geodésico (1º, 2º, 3º Orden)		Canal
	Línea eléctrica, media tensión		Vertice topográfico: Punto de apoyo		Canal
	Línea eléctrica, baja tensión		Límite de provincia		Canal
	Línea telefónica		Límite de término municipal		Canal
	Muro, pared o tapia		Límite de parcela		Canal
	Alameda, cerco metálico		Límite de cultivo		Canal

INFORMACION TOPOGRAFICA

NOMBRE	X	Y	Z
Pt. 5	4050847	4.11936085	502.81

CARRETERAS

NOMENCLATURA	ORIGEN Y DESTINO
--------------	------------------


INFORMACION CARTOGRAFICA

PROYECCION U.T.M. HUSO ELIPSOIDE INTERNACIONAL DATUM POSTDAM ALTITUDES REFERIDAS AL NIVEL MEDIO DEL MAR EN ALICANTE COORDENADAS RECTANGULARES U.T.M. EN JULIO DE 1990 APOYO DE CAMPO REALIZADO POR EDEF SA EN NOVIEMBRE DE 1990 RESTITUCION Y DIBUJO REALIZADO POR EDEF SA EN NOVIEMBRE DE 1990 SUPERVISION TECNICA DE LA CARTOGRAFIA:

ACTUALIZACION CARTOGRAFICA

VUELO FOTOGRAFICO REALIZADO POR EN DE RESTITUCION Y DIBUJO REALIZADO POR EN DE

PROHIBIDA LA REPRODUCCION COMERCIAL O VENTA DE ESTA CARTOGRAFIA

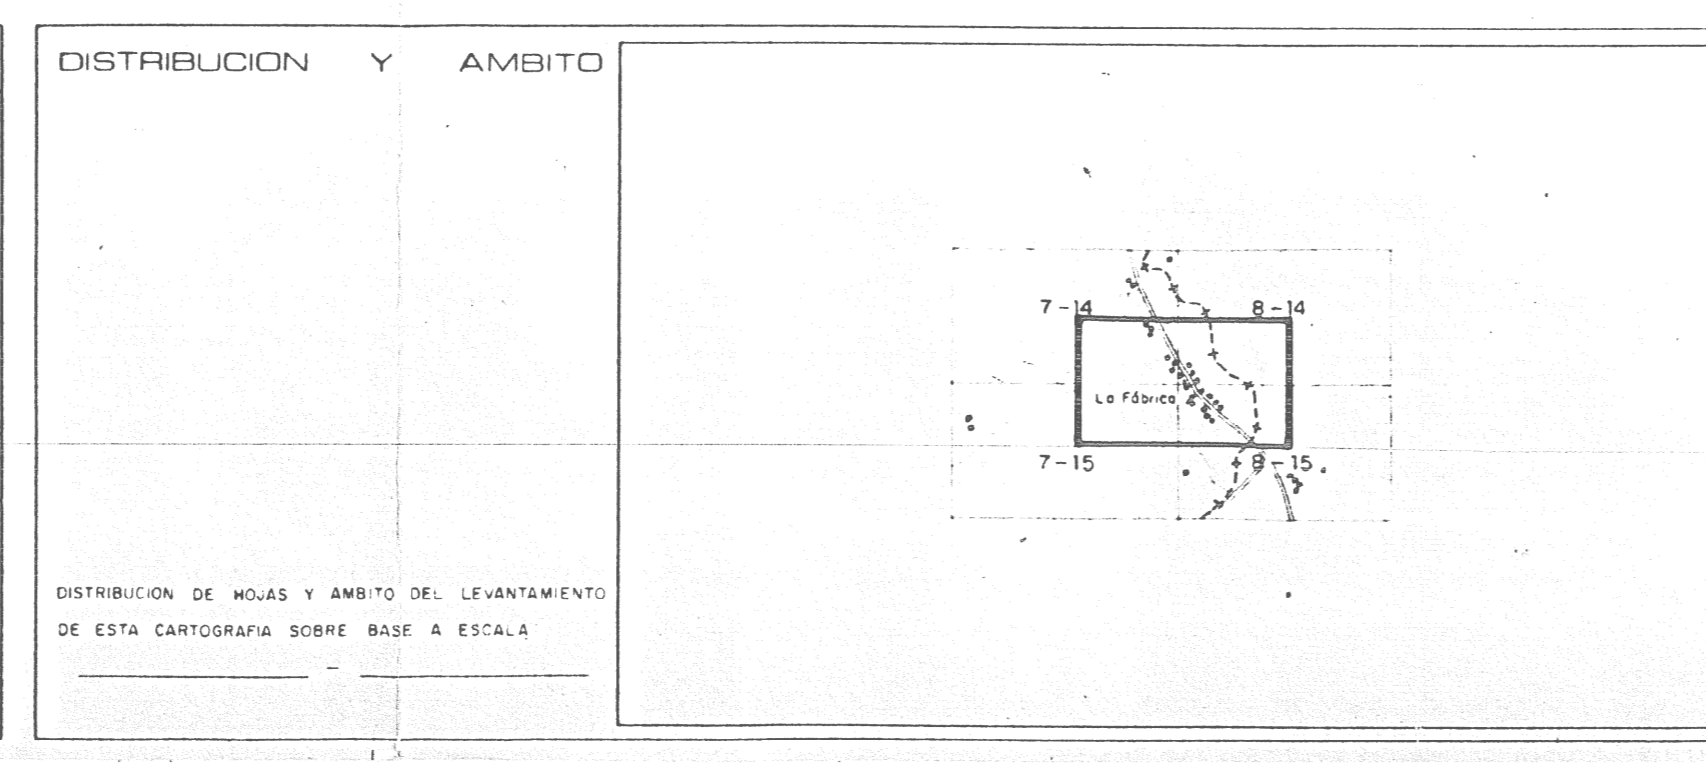

JUNTA DE ANDALUCIA
CONSEJERIA DE OBRAS PUBLICAS Y TRANSPORTES

LA FÁBRICA

T.M. de LOJA PROVINCIA GRANADA

ESCALA 1:2000

Nº DE LA HOJA E 02 / 1008 / 8 - 15

CENTRO DE ESTUDIOS TERRITORIALES Y URBANOS

LOJA
REVISION NORMAS SUBSIDIARIAS
LA FÁBRICA

OFICINA TECNICA MUNICIPAL
ARQUITECTO.- MANUEL RUIZ DE ALMOGROVAR Y MARTIN-HAZQUEZ
COLABORADORES (ARQUITECTO TECNICO).- GABRIEL SERRA SUAREZ, RAY - FRANCISCO JOSE GONZALEZ PEREZ ANEZ

PLANO DE: ZONIFICACION, USOS Y UNIDADES DE EJECUCION

PROYECTO



EXCELENTISIMO AYUNTAMIENTO DE LOJA

CONSEJERIA DE VIVIENDA Y ORDENACION DEL TERRITORIO
Dirección General de Urbanismo

FECHA: OCTUBRE 1992

ESCALA: 1:2.000

PLANO N. **4,18**

ADAPTACION PARCIAL A LA L.O.U.A (Ley 7/2002, de 17 de diciembre)
DE LA REVISION DE NORMAS SUBSIDIARIAS DE PLANEAMIENTO DEL TERMINO MUNICIPAL DE LOJA.

PLANO: PLANEAMIENTO VIGENTE:
REVISION NORMAS SUBSIDIARIAS DEL TERMINO MUNICIPAL DE LOJA.
ZONIFICACION, USOS Y UNIDADES DE EJECUCION.

ESCALA: 1:2000	FECHA: ABRIL 2008	HOJA:	NÚCLEO: LA FÁBRICA	PLANO: 418
----------------	-------------------	-------	--------------------	------------