



LEYENDA

TIPO DE ORDENANZA	
<b>RI</b>	RESIDENCIAL INTENSIVO
<b>RE</b>	RESIDENCIAL EXTENSIVO
<b>T</b>	TERCIARIO
<b>I</b>	INDUSTRIAL
<b>ZV</b>	ZONA VERDE
<b>EQ</b>	EQUIPAMIENTO
<b>EQ-3</b>	EQUIPAMIENTO PROMOCION PRIVADA
LIMITE SUELO URBANO	
LIMITE SUELO URBANIZABLE	
LIMITE UNIDAD DE EJECUCION	
LIMITE DE ORDENANZA	
	SUELO URBANIZABLE
	SUELO URBANO
	ZONA VERDE
	ZONA EQUIPAMIENTO
<b>RE-1</b>	TIPO DE ORDENANZA
<b>3</b>	NUMERO DE AREA
<b>UE 1</b>	UNIDAD DE EJECUCION


DILIGENCIA - Documento que coincide con el diligenciado de A. definitiva de C. (Copia General)



SIGNOS CONVENCIONALES	
	Edificio público o singular
	Edificio privado
	Edificio en construcción
	Muro de contención
	Vertice geodésico (P, 2P, y T) Orden
	Vertice topográfico. Punto de apoyo
	Límite de provincia
	Límite de término municipal
	Límite de parcela
	Límite de cultivo
	Canal
	Alameda
	Nasamental Fuente-Pozo
	Placa Estigma-Transformador
	Torre metélica Poste-Farola
	Curva de depresión
	Seto vivo
	Masa de árboles

INFORMACION TOPOGRAFICA	
NOMBRE	
CARRETERAS	
NUMERATURA	ORIGEN Y DESTINO
N-342	de Murcia a Almería

INFORMACION CARTOGRAFICA	
PROYECCION U.T.M. HURO ELIPSOIDE INTERNACIONAL DATUM POSTGAM ALTITUDES REFERIDAS AL NIVEL MEDIO DEL MAR EN ALICANTE COORDENADAS RECTANGULARES U.T.M. VUELO FOTOGRAFICO REALIZADO POR SPAG EN JULIO DE 1991 ARROYO DE CAMPO REALIZADO POR EDEF SA EN OCTUBRE DE 1991 RESTITUCION Y DIBUJO REALIZADO POR EDEF SA EN NOVIEMBRE DE 1991 SUPERVISION TECNICA DE LA CARTOGRAFIA	
ACTUALIZACION CARTOGRAFICA	
VUELO FOTOGRAFICO REALIZADO POR EN DE EN DE RESTITUCION Y DIBUJO REALIZADO POR EN DE EN DE PROHIBIDA LA REPRODUCCION COMERCIAL O VENTA DE ESTA CARTOGRAFIA	

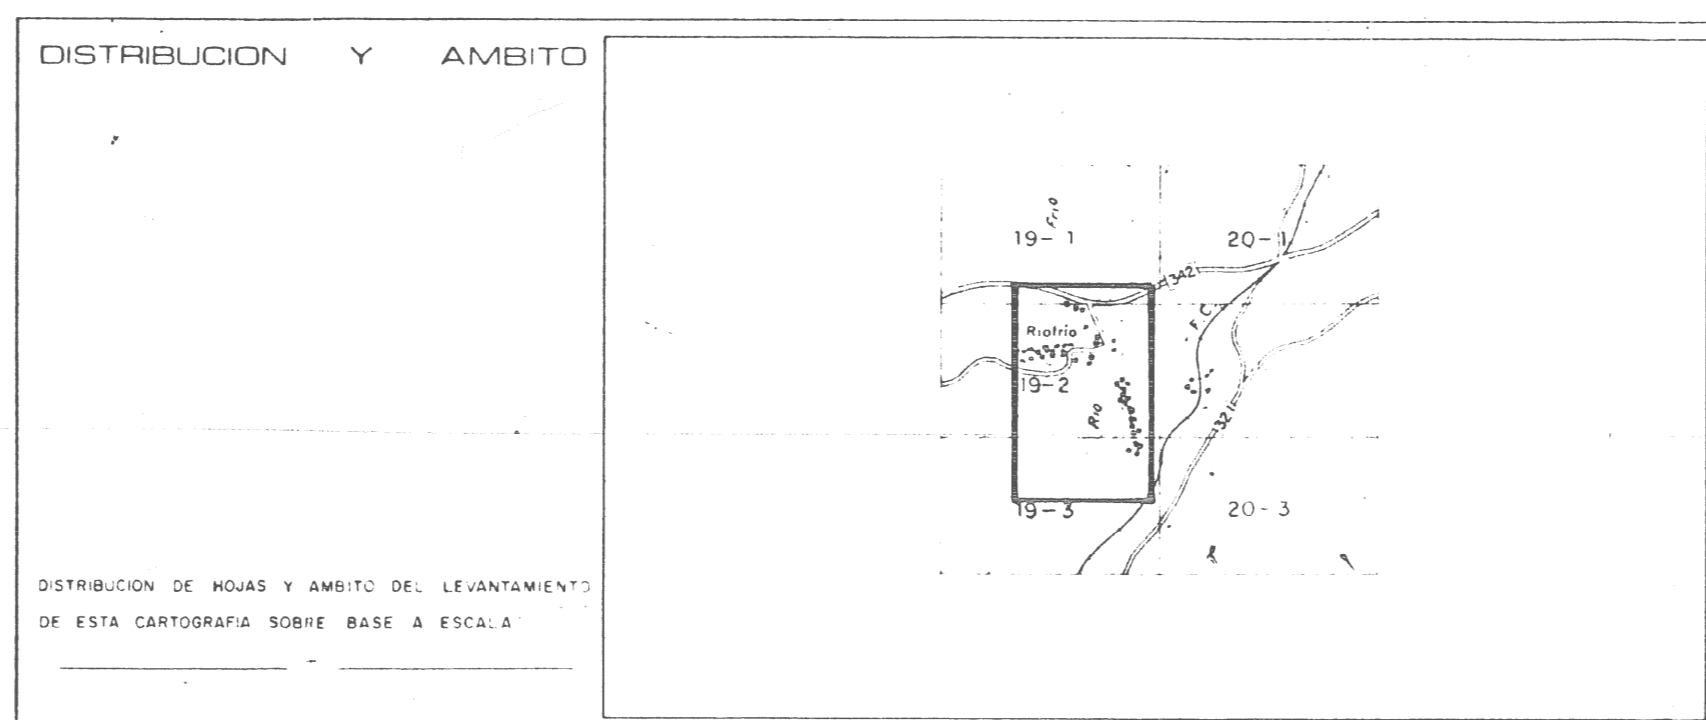

**JUNTA DE ANDALUCIA**  
CONSEJERIA DE OBRAS PUBLICAS Y TRANSPORTES

**RIOFRIO**

TOMO N.º LOJA PROVINCIA GRANADA

ESCALA 1:2000 N.º DE LA HOJA

E02 1024 / 19 - 2

CENTRO DE ESTUDIOS TERRITORIALES Y URBANOS

**LOJA**  
REVISION NORMAS SUBSIDIARIAS  
RIO FRIO

OFICINA TECNICA MUNICIPAL  
ARQUITECTO - MANUEL RUIZ DE ALMODOVAR Y MARTIN-VAZQUEZ  
COLABORADORES (ARQUITECTO TECNICO) - CARLOS SUELA SUAREZ RUIZ  
FRANCISCO JOSE CRISTOBAL PERAZURQUE

PLANO DE: ZONIFICACION, USOS Y UNIDADES DE EJECUCION

**PROYECTO**

**LOJA**

EXCELENTISIMO AYUNTAMIENTO DE LOJA

CONSEJERIA DE VIVIENDA Y ORDENACION DEL TERRITORIO  
Dirección General de Urbanismo

FECHA: OCTUBRE 1992

ESCALA: 1:2.000

PLANO N.º: 4.24

ADAPTACION PARCIAL A LA L.O.U.A (Ley 7/2002, de 17 de diciembre)  
DE LA REVISION DE NORMAS SUBSIDIARIAS DE PLANEAMIENTO DEL TERMINO MUNICIPAL DE LOJA.

PLANO: PLANEAMIENTO VIGENTE:  
REVISION NORMAS SUBSIDIARIAS DEL TERMINO MUNICIPAL DE LOJA.  
ZONIFICACION, USOS Y UNIDADES DE EJECUCION.

ESCALA: 1:2000 FECHA: ABRIL 2008 HOJA: NÚCLEO: RIO FRIO PLANO: 4.24