




LEYENDA

| TIPO DE ORDENANZA | |
|-------------------|--------------------------------|
| RI | RESIDENCIAL INTENSIVO |
| RE | RESIDENCIAL EXTENSIVO |
| T | TERCIARIO |
| I | INDUSTRIAL |
| ZV | ZONA VERDE |
| E 1 | EQUIPAMIENTO |
| EQ 3 | EQUIPAMIENTO PROMOCION PRIVADA |

| | |
|------|----------------------------|
| | LIMITE SUELO URBANO |
| | LIMITE SUELO URBANIZABLE |
| | LIMITE UNIDAD DE EJECUCION |
| | LIMITE DE ORDENANZA |
| | SUELO URBANIZABLE |
| | SUELO URBANO |
| | ZONA VERDE |
| | ZONA EQUIPAMIENTO |
| RE-1 | TIPO DE ORDENANZA |
| 3 | NUMERO DE AREA |
| UE 1 | UNIDAD DE EJECUCION |

DILIGENCIA.- Documento que coincide con el diligenciado de A. definitiva de C.P.U.

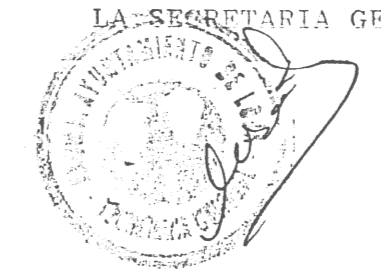


| SIGNOS CONVENCIONALES | |
|-----------------------|--|
| | Carretera H10 kilométrica |
| | Carretera H2000 |
| | Senda |
| | Ferrocarril |
| | Linea eléctrica alta tensión |
| | Linea eléctrica media tensión |
| | Linea eléctrica baja tensión |
| | Linea telefónica |
| | Muro, pared o tapia |
| | Alambrado, cercos metálicos |
| | Edificio público o singular |
| | Edificio privado |
| | Edificio en construcción |
| | Muro de contención |
| | Venecia geodésica 1º, 2º y 3º Orden |
| | Venecia topográfica - Punto de apoyo |
| | Límite de provincia |
| | Límite de término municipal |
| | Límite de parcela |
| | Límite de cultivo |
| | Desague Arroyo |
| | Canal |
| | Acequia |
| | Mojón: Fuente - Pozo |
| | Mojón: Estanque - Transformador |
| | Torre metéor. Poste - Faro de navegación |
| | Curvas de nivel - Carta |
| | Seto vivo |
| | Mosa de árboles |

| USOS DEL SUELO | |
|----------------|------------------|
| M1 | MONTAÑA ALTA |
| M2 | MONTAÑA BAJA |
| S | SEVANO |
| R | REGADIO |
| H | HUERTA |
| V | VIVERO |
| F1 | FRUTALES |
| O | OLIVAR |
| E1 | ENLASE |
| P1 | PRADES Y LANESAS |

| INFORMACION TOPOGRAFICA | |
|-------------------------|-----------------------------------|
| NOMBRE | X Y Z |
| CARRETERAS | |
| NOMENCLATURA | ORIGEN Y DESTINO |
| C 334 | EN LÍNEA Y RUTA |
| SA 210 | DE VENTAS DE SANTA BARBARA Y RUTA |

| INFORMACION CARTOGRAFICA | |
|--|-------|
| PROYECCION U.T.M. MUNDO ELIPSOIDE INTERNACIONAL DATUM POSTOAM ALTITUDES REFERIDAS AL NIVEL MEDIO DEL MAR EN ALICANTE COORDENADAS RECTANGULARES U.T.M. MUESTRO FOTOGRAFICO REALIZADO POR SPISA EN JULIO DE 1990 APOYO DE CAMPO REALIZADO POR EDEF SA EN DICIEMBRE DE 1990 RESTITUCION Y DIBUJO REALIZADO POR EDEF SA EN NOVIEMBRE DE 1990 SUPERVISION TECNICA DE LA CARTOGRAFIA | |
| ACTUALIZACION CARTOGRAFICA | |
| VUELO FOTOGRAFICO REALIZADO POR | EN DE |
| RESTITUCION Y DIBUJO REALIZADO POR | EN DE |
| PROHIBIDA LA REPRODUCCION COMERCIAL O VENTA DE ESTA CARTOGRAFIA | |

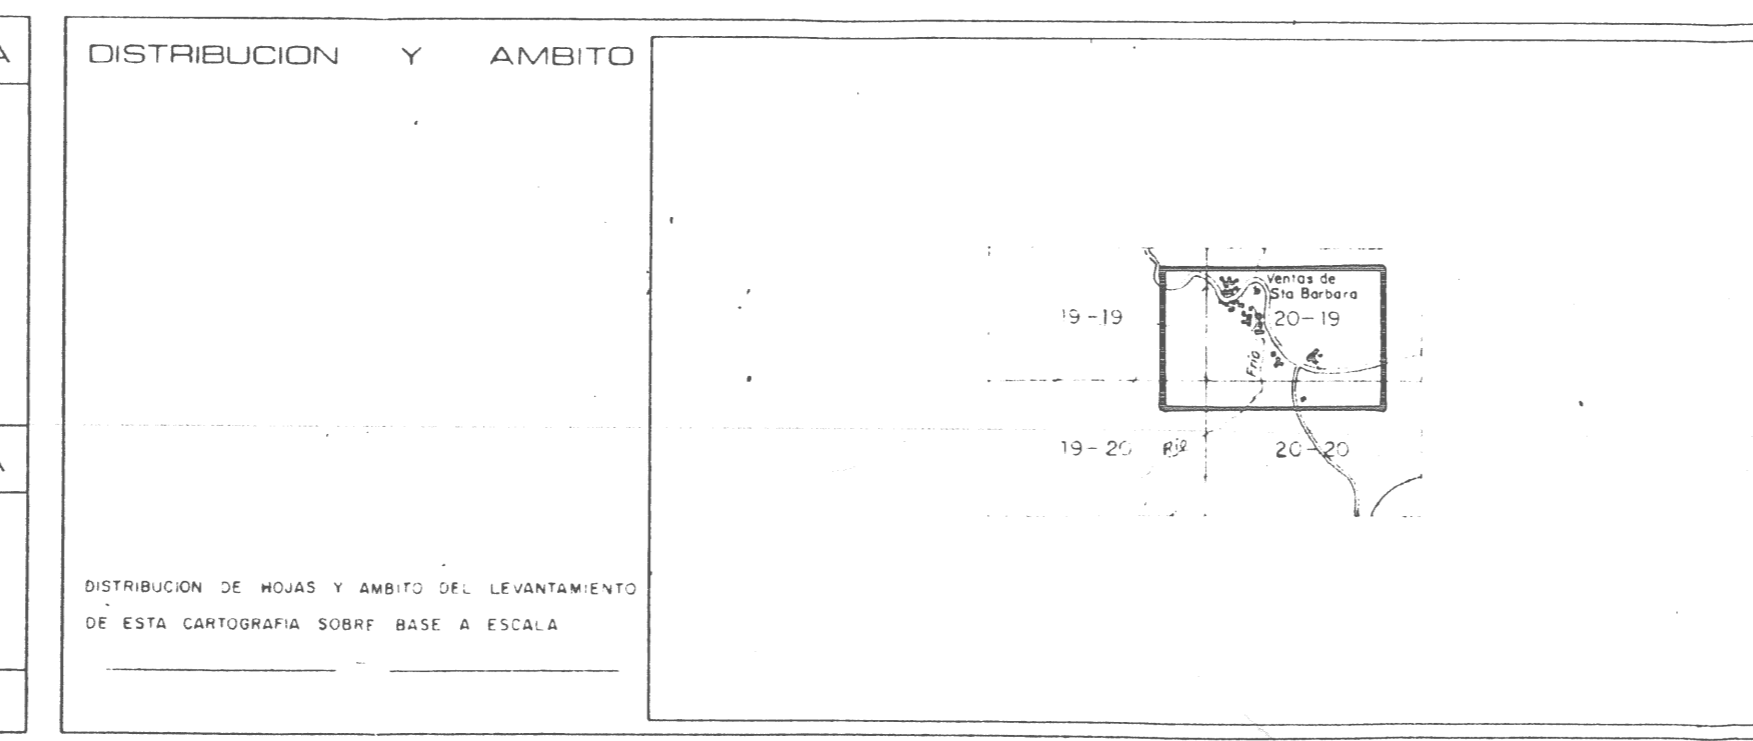

JUNTA DE ANDALUCIA
CONSEJERIA DE OBRAS PUBLICAS Y TRANSPORTES

VENTAS DE SANTA BARBARA
T.º 1007/20-19 PROVINCIA GRANADA

ESCALA 1:2000

Nº DE LA HOJA
E 02
1007 / 20-19

EQUIDISTANCIA DE LAS CURVAS DE NIVEL: 1 METROS

CENTRO DE ESTUDIOS TERRITORIALES Y URBANOS

LOJA
REVISION NORMAS SUBSIDIARIAS
VENTAS DE STA. BARBARA

OFICINA TECNICA MUNICIPAL
ARQUITECTO: MANUEL RUIZ DE ALMODOVAR Y MARTIN-YAZQUIZ
COLABORADORES (ARQUITECTO TECNICO): GABRIEL SERRA SUAREZ RUIZ
FRANCISCO JOSE GUERRERO FERNANDEZ

PLANO DE: ZONIFICACION, USOS Y UNIDADES DE EJECUCION

PROYECTO

FECHA
OCTUBRE 1.992

ESCALA
1:2.000

PLANO N.º
4.28

EXCELENTISIMO AYUNTAMIENTO DE LOJA
CONSEJERIA DE VIVIENDA Y ORDENACION DEL TERRITORIO
Direccion General de Urbanismo

ADAPTACION PARCIAL A LA L.O.U.A (Ley 7/2002, de 17 de diciembre)
DE LA REVISION DE NORMAS SUBSIDIARIAS DE PLANEAMIENTO DEL TERMINO MUNICIPAL DE LOJA.

PLANO: PLANEAMIENTO VIGENTE:
REVISION NORMAS SUBSIDIARIAS DEL TERMINO MUNICIPAL DE LOJA.
ZONIFICACION, USOS Y UNIDADES DE EJECUCION.

ESCALA: 1:2000
FECHA: ABRIL 2008
HOJA:
MUNICIPIO: VENTAS DE SANTA BARBARA
PLANO: PV-428