


LEYENDA

TIPO DE ORDENANZA	
<b>RI</b>	RESIDENCIAL INTENSIVO
<b>RE</b>	RESIDENCIAL EXTENSIVO
<b>T</b>	TERCIARIO
<b>I</b>	INDUSTRIAL
<b>ZV</b>	ZONA VERDE
<b>EQ</b>	EQUIPAMIENTO
<b>EQ3</b>	EQUIPAMIENTO PROMOCION PRIVADA
<b>LIMITE SUELO URBANO</b>	
	LIMITE SUELO URBANIZABLE
	LIMITE UNIDAD DE EJECUCION
	LIMITE DE ORDENANZA
	SUELO URBANIZABLE
	SUELO URBANO
	ZONA VERDE
	ZONA EQUIPAMIENTO
<b>RE-1</b>	TIPO DE ORDENANZA
<b>3</b>	NUMERO DE AREA
<b>UE 1</b>	UNIDAD DE EJECUCION
	LIMITE DE CASCO HISTORICO

DILIGENCIA: Documento corregido según acuerdo C.P.U. de aprobación definitiva de Revisión N.º. 55. de 07/05/95. EL SECRETARIO

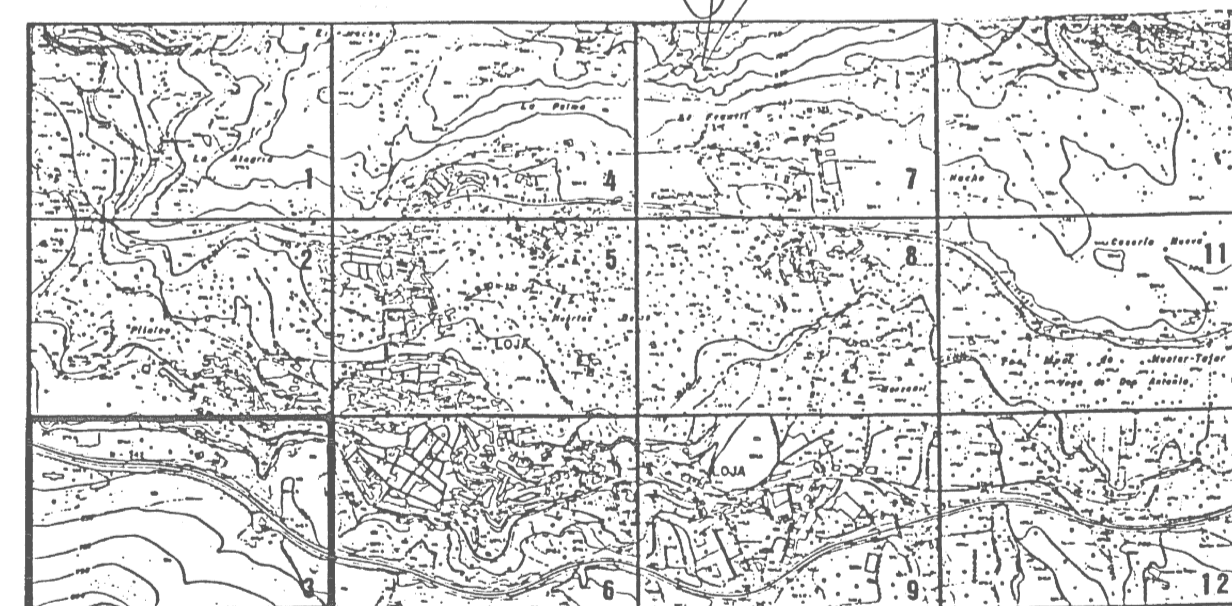

DILIGENCIA: Documento que coincide con el original de A. definitiva de C. GENERAL.

**SÍMBOLOS CONVENCIONALES**

	...
	...
	...

**INFORMACION TOPOGRAFICA**

<b>CARTIETERAS</b>	...
--------------------	-----

**INFORMACION CARTOGRAFICA**


PROYECCION U.T.M. MUNDO  
 EIPROYECTO AVANCEMUNICIPAL CARTON POSITIVO  
 ALTITUDES REFERIDAS AL NIVEL  
 MEDIO DEL MAR EN ALCANTAR  
 TORNAMENTOS RECTANGULARES 1:1000  
 JELEO ESTADISTICO REALIZADO POR SPASA  
 EN JULIO DE 1990  
 REVISION Y DISEÑO REALIZADO POR ETECA  
 EN AGOSTO DE 1990  
 REVISION Y DISEÑO REALIZADO POR EDEP SA  
 EN OCTUBRE DE 1990  
 SUPERVISION TECNICA DE LA CARTOGRAFIA

**ACTUALIZACION CARTOGRAFICA**

JELEO ESTADISTICO REALIZADO POR  
 EN DE  
 REVISION Y DISEÑO REALIZADO POR  
 EN DE

**DISTRIBUCION Y AMBITO**

DISTRIBUCION DE RIGAS Y AMBITO DE LA CARTOGRAFIA DE ESTA CARTOGRAFIA DEBE SER LA SIGUIENTE

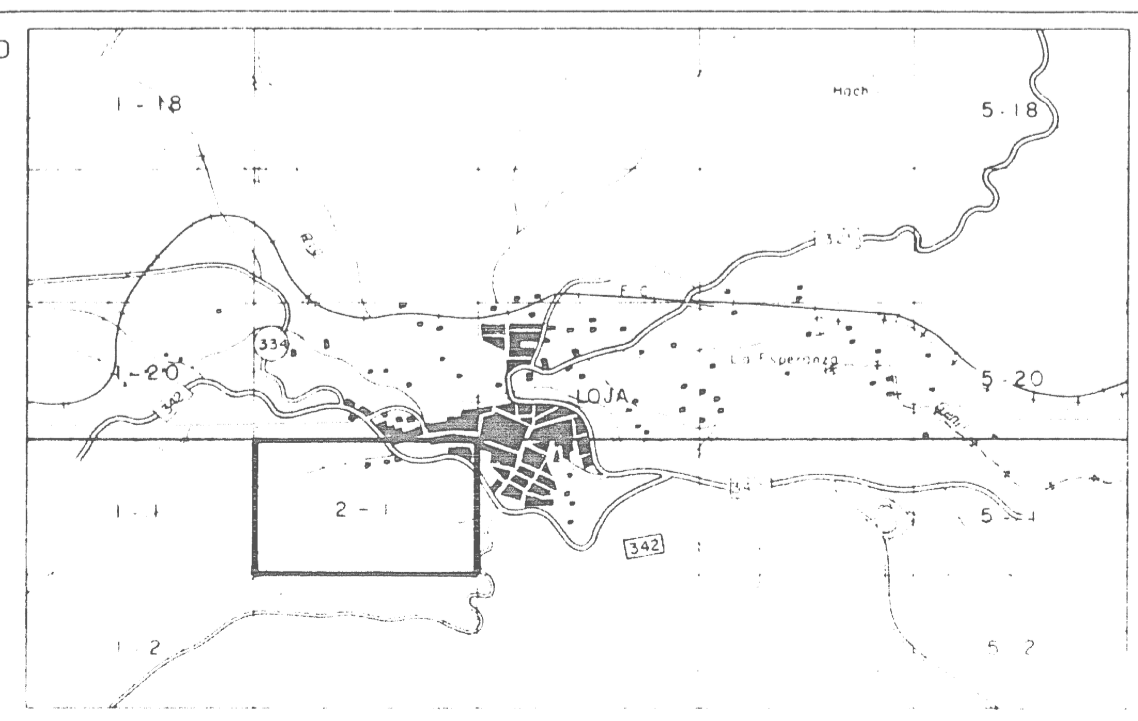

**JUNTA DE ANDALUCIA**  
 CONSEJERIA DE OBRAS PUBLICAS Y TRANSPORTES

**LOJA**

PROVINCIA GRANADA

ESCALA 1:2000

NO. DE LA HOJA

E 02  
1025 / 2 - 1

CENTRO DE ESTUDIOS TERRITORIALES Y URBANOS

**LOJA**

REVISION NORMAS SUBSIDIARIAS

OFICINA TECNICA MUNICIPAL  
 ARQUITECTO: MANUEL RUIZ DE ALMODOVAR Y MARTIN VAZQUEZ  
 COLABORADORES (ARQUITECTO TECNICO): CARLOS SELVA SERRA REY  
 FRANCISCO JOSE GUERRERO PERAZUELO

PLANO DE: ZONIFICACION, USOS Y UNIDADES DE EJECUCION

**PROYECTO**

**FECHA**  
OCTUBRE 1992

**ESCALA**  
1:2.000

**PLANO N.º**  
4.3

EXCELENTISIMO AYUNTAMIENTO DE LOJA

CONSEJERIA DE VIVIENDA Y ORDENACION DEL TERRITORIO  
 Direccion General de Urbanismo

ADAPTACION PARCIAL A LA L.O.U.A (Ley 7/2002, de 17 de diciembre)  
 DE LA REVISION DE NORMAS SUBSIDIARIAS DE PLANEAMIENTO DEL TERMINO MUNICIPAL DE LOJA.

PLANO: PLANEAMIENTO VIGENTE:  
 REVISION NORMAS SUBSIDIARIAS DEL TERMINO MUNICIPAL DE LOJA.  
 ZONIFICACION, USOS Y UNIDADES DE EJECUCION.

ESCALA: 1:2000    FECHA: ABRIL 2009    HOJA:    NUCLEO: LOJA    PLANO: 4.3