


LEYENDA

- TIPO DE ORDENANZA**
- RI** RESIDENCIAL INTENSIVO
 - RE** RESIDENCIAL EXTENSIVO
 - T** TERCARIO
 - I** INDUSTRIAL
 - ZV** ZONA VERDE
 - EQ** EQUIPAMIENTO
 - EQ3** EQUIPAMIENTO PROMOCION PRIVADA
- LIMITE SUELO URBANO** (línea sólida)
- LIMITE SUELO URBANIZABLE** (línea de puntos)
- LIMITE UNIDAD DE EJECUCION** (línea de puntos)
- LIMITE DE ORDENANZA** (línea de guiones)
- SUELO URBANIZABLE** (hachurado diagonal)
- SUELO URBANO** (blanco)
- ZONA VERDE** (hachurado horizontal)
- ZONA EQUIPAMIENTO** (hachurado vertical)
- TIPO DE ORDENANZA** (dentro de un recuadro)
- NUMERO DE AREA** (dentro de un círculo)
- UNIDAD DE EJECUCION** (dentro de un círculo)
- LIMITE DE CASCO HISTORICO** (línea de puntos)

DILIGENCIA: Documento corregido según acuerdo C.P.U. de aprobación definitiva de Revisión N.º 10/05/93. EL 12/05/93

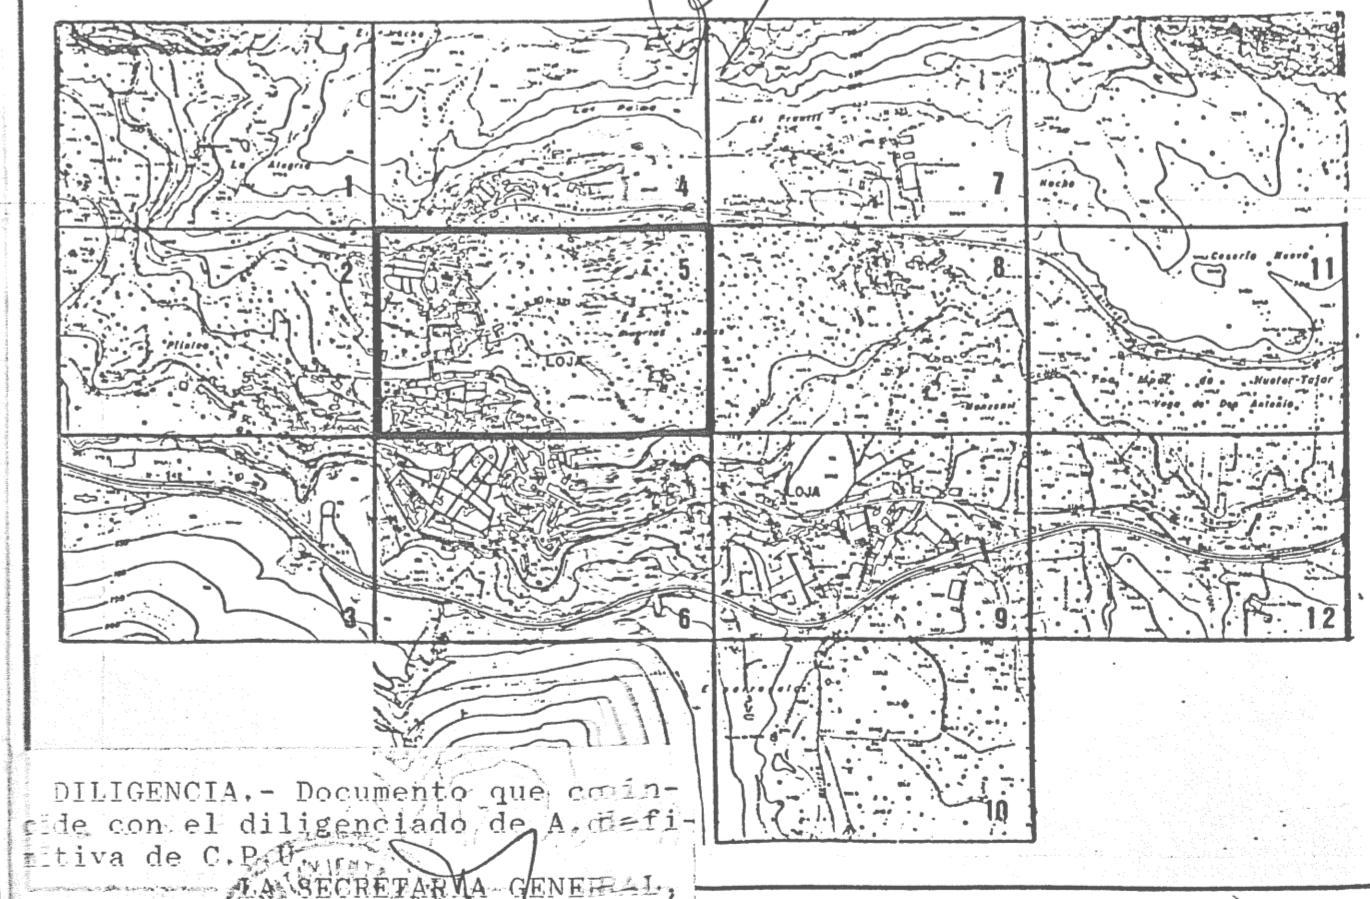

DILIGENCIA: Documento que coincide con el diligenciado de A. Heffertiva de C.B. SECRETARÍA GENERAL


SEÑALES CONVENCIONALES	
[Symbol] Carretera: hito kilométrico	[Symbol] Edificio público o singular
[Symbol] Camino carretero	[Symbol] Edificio privado
[Symbol] Senda	[Symbol] Edificio en construcción
[Symbol] Ferrocarril	[Symbol] Muro de contención
[Symbol] Línea eléctrica, alta tensión	[Symbol] Verónica geodésica (P, 2P, 3) orden R, 3, 1
[Symbol] Línea eléctrica, media tensión	[Symbol] Pícnico Estanque-Transformador
[Symbol] Línea eléctrica, baja tensión	[Symbol] Torre metálica Poste-Farola
[Symbol] Línea telefónica	[Symbol] Límite de provincia
[Symbol] Muro, pared o tapia	[Symbol] Límite de término municipal
[Symbol] Alambrado, cerco metálico	[Symbol] Límite de parcela
	[Symbol] Límite de cultivo
	[Symbol] Seta viva
	[Symbol] Masa de árboles

INFORMACION TOPOGRAFICA	
NUMERO	E
Pa 11	1144531 45627
Pa 2	1144535 45934

INFORMACION CARTOGRAFICA	
PROYECCION U.T.M. MUNDO ELIPSOIDE INTERNACIONAL DATUM POSTDAM ALTITUDES REFERIDAS AL NIVEL MEDIO DEL MAR EN ALICANTE COORDENADAS RECTANGULARES U.T.M. NIVEL FOTOGRAFOMETRICO REALIZADO POR SPASA EN JULIO DE 1990 APOYO DE CAMPO REALIZADO POR ETYCA EN AGOSTO DE 1990 RESTITUCION Y DIBUJO REALIZADO POR OEP SA EN OCTUBRE DE 1990 SUPERVISION TECNICA DE LA CARTOGRAFIA:	
ACTUALIZACION CARTOGRAFICA	
VUELTO FOTOGRAFOMETRICO REALIZADO POR EN DE RESTITUCION Y DIBUJO REALIZADO POR EN DE	
PROHIBIDA LA REPRODUCCION COMERCIAL O VENTA DE ESTA CARTOGRAFIA	

DISTRIBUCION Y AMBITO

DISTRIBUCION DE HOJAS Y AMBITO DEL PLANEAMIENTO DE ESTA CARTOGRAFIA SOBRE BASE A ESCALA

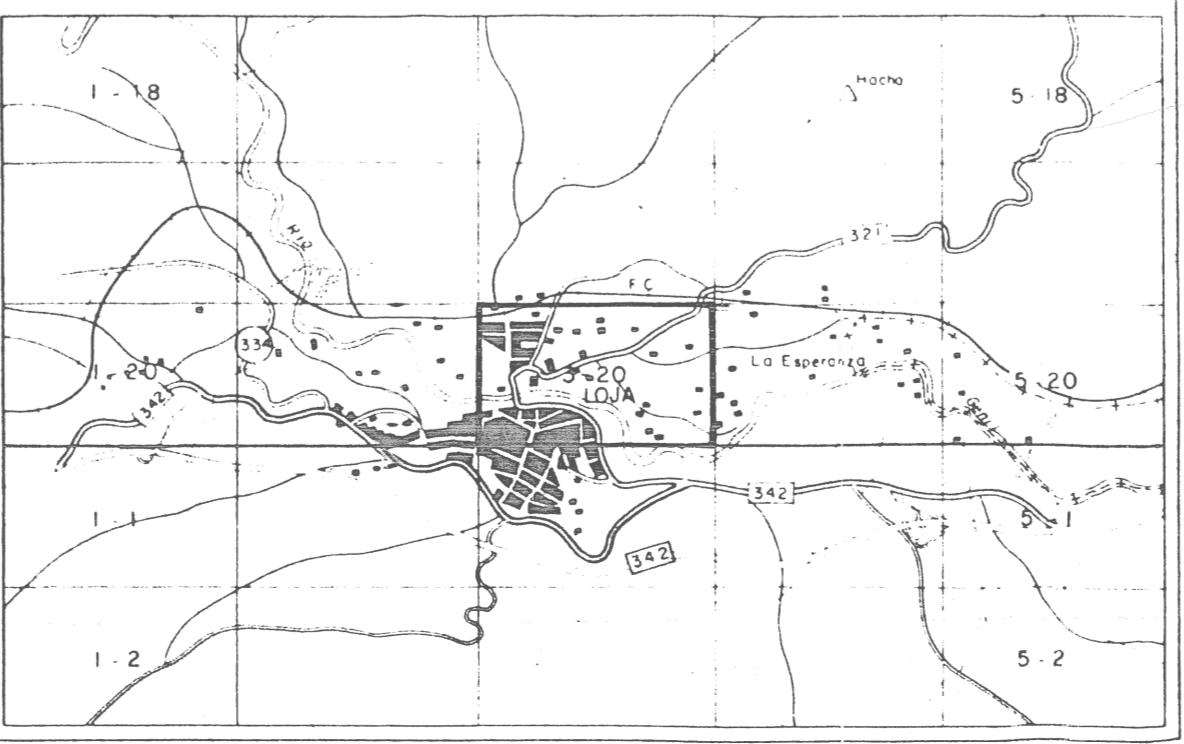

JUNTA DE ANDALUCIA
CONSEJERIA DE OBRAS PUBLICAS Y TRANSPORTES

LOJA

PROVINCIA GRANADA

ESCALA 2000

ESQUISMA DE LAS CURVAS DE NIVEL: 1 METROS

Tomal LOJA

N.º DE LA HOJA

EO2

1008 / 3-20

CENTRO DE ESTUDIOS TERRITORIALES Y URBANOS

LOJA

REVISION NORMAS SUBSIDIARIAS

OPERA TECNICA MUNICIPAL

ARQUITECTO: MANUEL RUIZ DE ALMODOVAR Y LUCAS VILLALBA-VAZQUEZ

COLABORADORES (ARQUITECTO TECNICO): CARLOS SILVA SOLÍS y FRANCISCO JOSE GONZALEZ FERRANDEZ

PLANO DE: ZONIFICACION, USOS Y UNIDADES DE EJECUCION

PROYECTO

LOJA

FECHA

OCTUBRE 1992

ESCALA

1:2.000

PLANO N.º

1008-05-20

4.5

EXCMO. AYUNTAMIENTO DE LOJA

CONSEJERIA DE VIVIENDA Y ORDENACION DEL TERRITORIO

Dirección General de Urbanismo

ADAPTACION PARCIAL A LA L.O.U.A (Ley 7/2002, de 17 de diciembre)

DE LA REVISION DE NORMAS SUBSIDIARIAS DE PLANEAMIENTO DEL TERMINO MUNICIPAL DE LOJA.

PLANO: PLANEAMIENTO VIGENTE: REVISION NORMAS SUBSIDIARIAS DEL TERMINO MUNICIPAL DE LOJA. ZONIFICACION, USOS Y UNIDADES DE EJECUCION.

ESCALA: 1:2000

FECHA: ABRIL 2008

HOJA:

MADEO:

PLANO: 45