

LEYENDA

TIPO DE ORDENANZA	
RI	RESIDENCIAL INTENSIVO
RE	RESIDENCIAL EXTENSIVO
T	TERCIARIO
I	INDUSTRIAL
ZV	ZONA VERDE
EQ	EQUIPAMIENTO
EQ-3	EQUIPAMIENTO PROMOCION PRIVADA


  

—	LIMITE SUELO URBANO
— — —	LIMITE SUELO URBANIZABLE
.....	LIMITE UNIDAD DE EJECUCION
— — —	LIMITE DE ORDENANZA
▨	SUELO URBANIZABLE
□	SUELO URBANO
▨	ZONA VERDE
▨	ZONA EQUIPAMIENTO
RE-1	TIPO DE ORDENANZA
3	NUMERO DE AREA
UE 1	UNIDAD DE EJECUCION

-----	LIMITE DE CASCO HISTORICO
-------	---------------------------

DILIGENCIA: Documento que concuerda con el anterior, aprobado según acuerdo C.P.U. de aprobación definitiva de Revisión N.º 11 de 07/05/93. EL TORO.

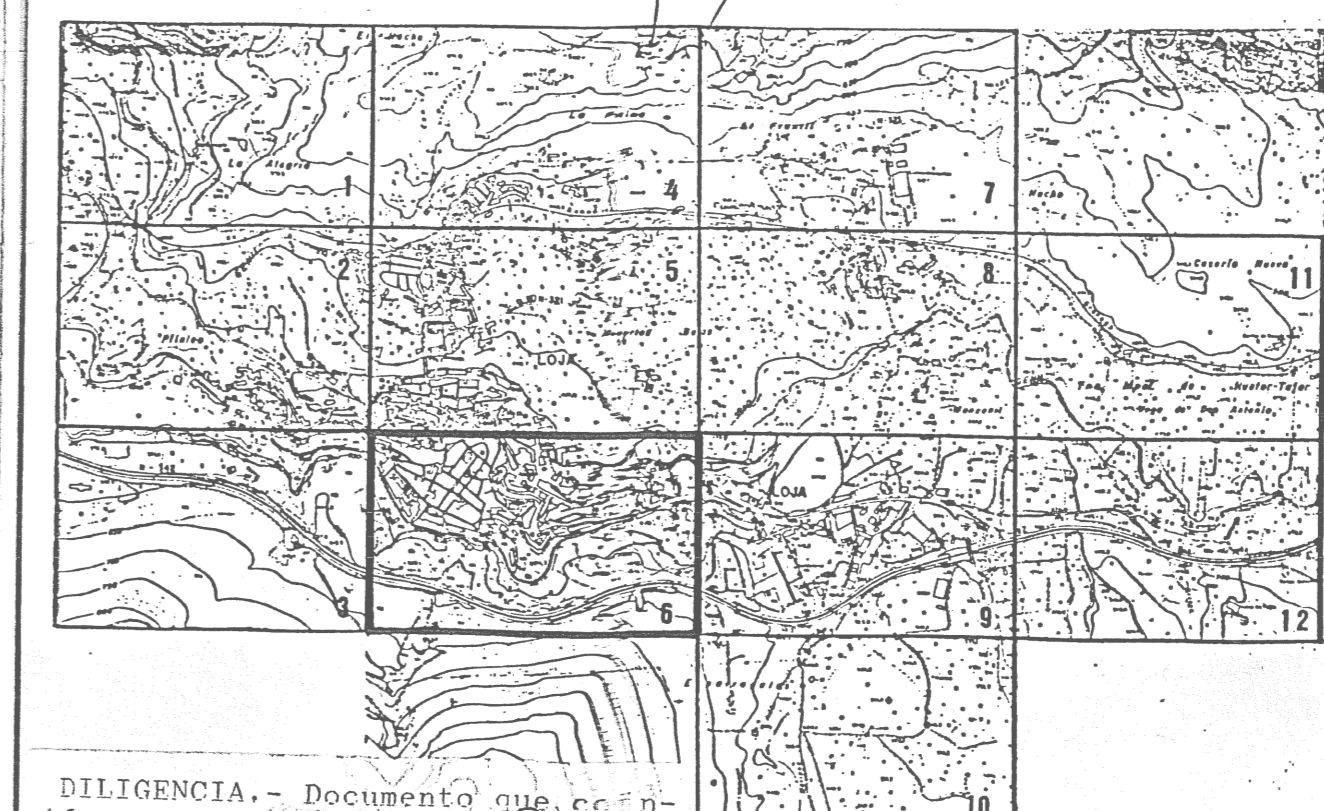


DILIGENCIA: Documento que concuerda con el anterior, aprobado según acuerdo C.P.U. de aprobación definitiva de Revisión N.º 11 de 07/05/93. EL TORO.

SIGNOS CONVENCIONALES	
—+—+—+—	Carretera mixta (nacional)
—+—+—+—	Carretera ordinaria
—+—+—+—	Senda
—+—+—+—	Ferrocarril
—+—+—+—	Línea eléctrica alta tensión
—+—+—+—	Línea eléctrica media tensión
—+—+—+—	Línea eléctrica baja tensión
—+—+—+—	Línea telefónica
—+—+—+—	Muro pared a tipo
—+—+—+—	Acotación zona retén
□	Edificio público
□	Edificio privado
□	Edificio en construcción
—+—+—+—	Muro de contención
—+—+—+—	Vertice geodésico (P.25, 4º orden)
—+—+—+—	Vertice topográfico (Punto de apoyo)
—+—+—+—	Límite de provincia
—+—+—+—	Límite de término municipal
—+—+—+—	Muro pared a tipo
—+—+—+—	Límite de cultivo
—+—+—+—	Desagüe Arroyo
—+—+—+—	Tanque
—+—+—+—	Acequia
—+—+—+—	Aljibe
—+—+—+—	Aljibe Fuente Pozo
—+—+—+—	Aljibe Estanque Transformador
—+—+—+—	Torre metéorológica Poste Farolito
—+—+—+—	Curva de nivel (alta)
—+—+—+—	Curva de depresión
—+—+—+—	Sefo vivo
—+—+—+—	Vaso de árboles

INFORMACION TOPOGRAFICA	
NOMBRE	
Pa 18	3974874 4132552 62027
LOJA	3974890 4144058 59824
CARPETERAS	
NOMENCLATURA	ORIGEN Y DESTINO
Nº 342	de Lora a Torre de la Fuente

INFORMACION CARTOGRAFICA	
PROYECCION U.T.M. MUNDO ELIPSOIDE INTERNACIONAL DATUM PISTOAM ALTITUDES REFERIDAS AL NIVEL MEDIO DEL MAR EN ELICANTE COORDENADAS RECTANGULARES U.T.M. VUELO FOTOGRAFOMETRICO REALIZADO POR SPASA EN JUNIO DE 1980 APOYO DE CAMPO REALIZADO POR ETICA EN AGOSTO DE 1990 RESTITUCION Y DIBUJO REALIZADO POR EDA S.A. EN OCTUBRE DE 1990 SUPERVISION TECNICA DE I.A. CARTOGRAFIA	
ACTUALIZACION CARTOGRAFICA	
VUELO FOTOGRAFOMETRICO REALIZADO POR EN DE RESTITUCION Y DIBUJO REALIZADO POR EN DE	
PROHIBIDA LA REPRODUCCION COMERCIAL O VENTA DE ESTA CARTOGRAFIA	

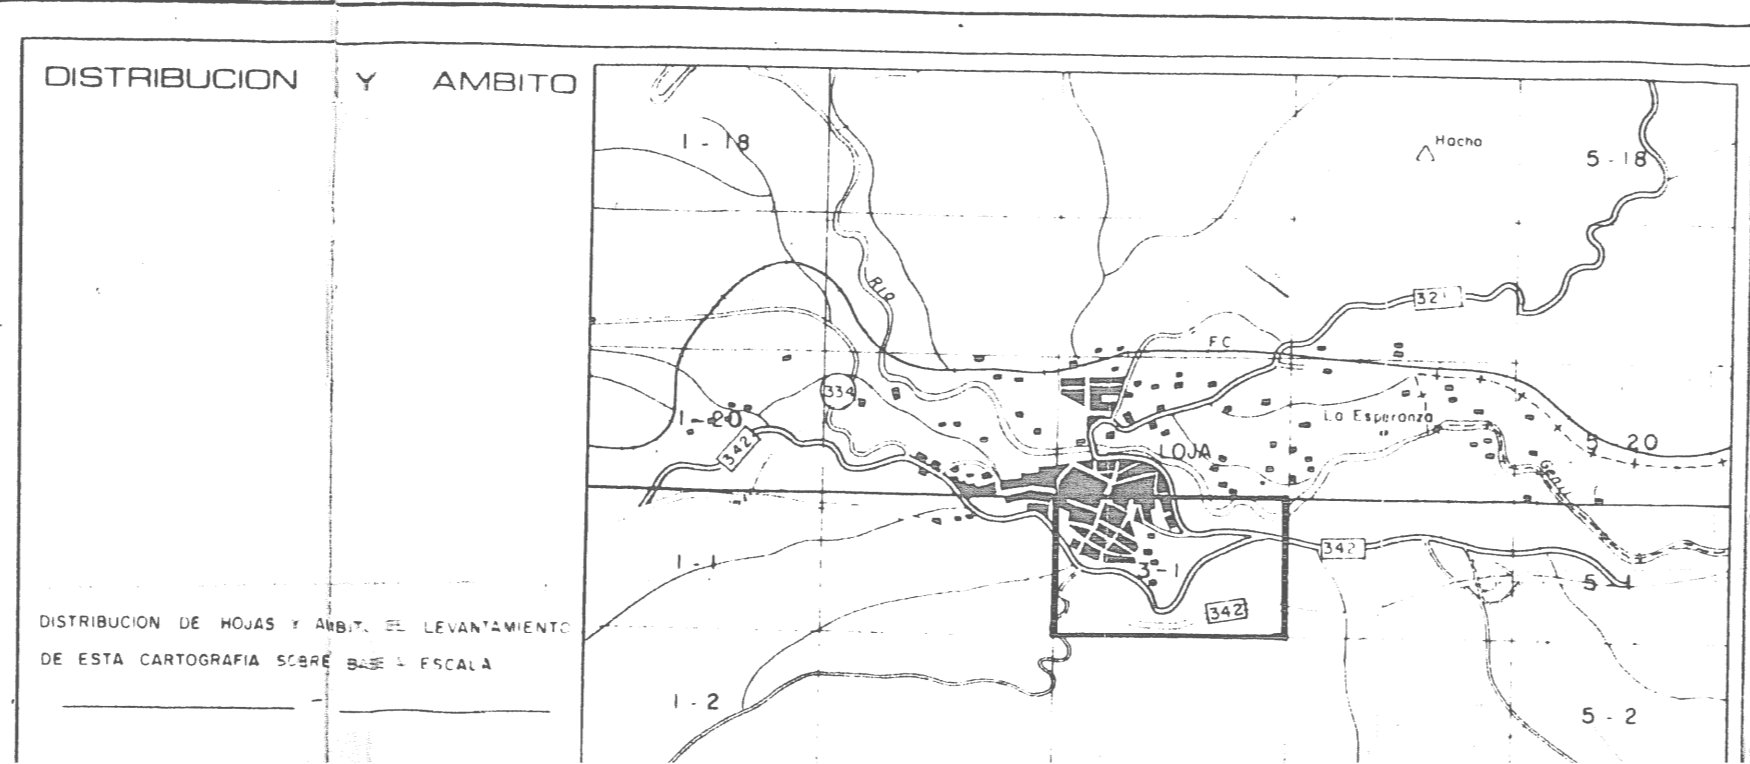

**JUNTA DE ANDALUCIA**  
CONSEJERIA DE OBRAS PUBLICAS Y TRANSPORTES

**LOJA**

PROVINCIA GRANADA

ESCALA 1:2000

Nº DE LA HOJA: E 02 / 1025 / 3 - 1

ESTADISTICA DE LAS CURVAS DE NIVEL: 1 METROS

**LOJA**

REVISION NORMAS SUBSIDIARIAS

LOJA

OPERA TECNICA MUNICIPAL  
ARQUITECTO: MANUEL RUIZ DE ALMODOVAR Y MARTIN VAZQUEZ  
DISEÑADORES (ARQUITECTO TECNICO): CAMILO SILVA STANISZKY  
FRANCISCO JOSE GONZALEZ PERAZOQUE

PLANO DE: ZONIFICACION, USOS Y UNIDADES DE EJECUCION

DDOVERTO

FECHA: 10/10/92

ESCALA: 1:2.000

PLANO N.º: 4.6

EXCELENTISIMO AYUNTAMIENTO DE LOJA

CONSEJERIA DE VIVIENDA Y ORDENACION DEL TERRITORIO  
DIRECCION GENERAL DE URBANISMO

ADAPTACION PARCIAL A LA L.O.U.A (Ley 7/2002, de 17 de diciembre)  
DE LA REVISION DE NORMAS SUBSIDIARIAS DE PLANEAMIENTO DEL TERMINO MUNICIPAL DE LOJA.

PLANO: PLANEAMIENTO VIGENTE:  
REVISION NORMAS SUBSIDIARIAS DEL TERMINO MUNICIPAL DE LOJA.  
ZONIFICACION, USOS Y UNIDADES DE EJECUCION.

ESCALA: 1:2000  
FECHA: 10/10/92  
HOJA: E02  
MUNICIPIO: LOJA  
PLANO: 4.6