

SUELO URBANO:

| | |
|--|-------------------------|
| SUELO URBANO CONSOLIDADO | [Brown square] |
| SUELO URBANO CONSOLIDADO POR DESARROLLO DE U.E. | [Dark brown square] |
| SUELO URBANO CONSOLIDADO POR DESARROLLO DE PP | [Olive green square] |
| SUELO URBANO NO CONSOLIDADO | [Light brown square] |
| SUELO URBANO NO CONSOLIDADO CON E.D. O P.U. APROBADO | [Lighter brown square] |
| SUELO URBANO NO CONSOLIDADO | [Lightest brown square] |

SUELO URBANIZABLE:


| | |
|----------------------------------|--------------------------|
| SUELO URBANIZABLE ORDENADO | [Yellow square] |
| SUELO URBANIZABLE SECTORIZADO | [Light yellow square] |
| SUELO URBANIZABLE NO SECTORIZADO | [Lightest yellow square] |

AMBITOS:

| | |
|--|-----------------------|
| AMBITO EN SUELO URBANO | [Solid black line] |
| DELIMITACION DE SUELO URBANO SEGUN INSS | [Dashed black line] |
| AMBITO DE SUELO URBANO CONSOLIDADO TRAS DESARROLLO UE | [Dotted black line] |
| AMBITO DE SUELO URBANO CONSOLIDADO TRAS DESARROLLO DE PP | [Dash-dot black line] |
| AMBITO EN SUELO URBANO NO CONSOLIDADO | [Solid blue line] |
| AMBITO DE SUELO URBANO NO CONSOLIDADO CON E.D. O P.U. APROBADO | [Dashed blue line] |
| AMBITO DE SUELO URBANO NO CONSOLIDADO | [Dotted blue line] |
| AMBITOS EN SUELO URBANIZABLE | [Solid red line] |
| AMBITO DE SUELO URBANIZABLE ORDENADO | [Dashed red line] |
| AMBITO DE SUELO URBANIZABLE SECTORIZADO | [Dotted red line] |
| AMBITO DE SUELO URBANIZABLE NO SECTORIZADO | [Dash-dot red line] |
| TRAMO DE VIA PECUARIA DESLINDADO | [Grey rectangle] |

| | |
|---|---|
| N | A |
| F | T |

N NUCLEO
A AMBITO DE PLANEAMIENTO Y/O GESTION
UE UNIDAD DE EDUCACION EN SUELO URBANO
AN AREAS EN SUELO URBANIZABLE
N NÚMERO DE UNIDAD
SUNC AMBITO DE SUELO URBANO NO CONSOLIDADO
F FIGURA DE PLANEAMIENTO DE DESARROLLO
ED SIN FIG. PLAN. DES. PREVISTA EN R.N.N.S.S.
ESTUDIO DE DETALLE
PP PLAN PARCIAL
PE PLAN ESPECIAL
T ESTADO DE TRANSICION FIGURA DE PLANEAMIENTO
NO TRAMITADA
A APROBADA INICIALMENTE
AD APROBADA DEFINITIVAMENTE

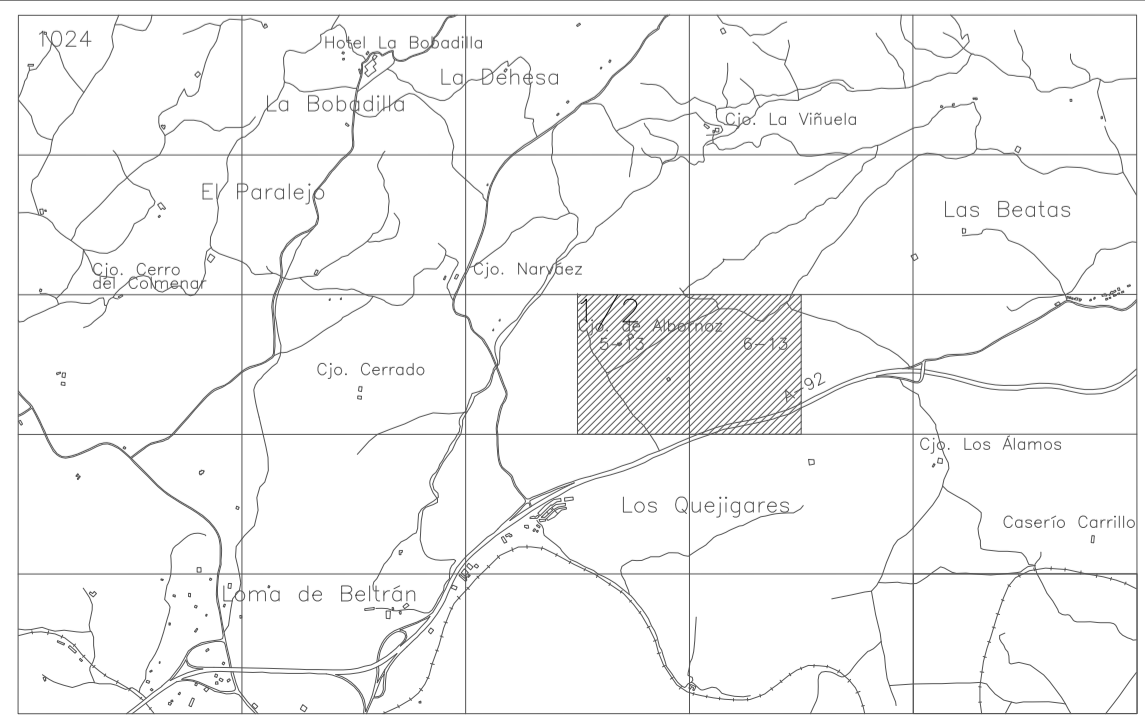


 EXCELENTÍSIMO AYUNTAMIENTO DE LOJA

 CONSEJERÍA DE VIVIENDA Y ORDENACIÓN DEL TERRITORIO
 Dirección General de Urbanismo

ADAPTACION PARCIAL A LA L.O.U.A (Ley 7/2002, de 17 de diciembre)
 DE LA REVISION DE NORMAS SUBSIDIARIAS DE PLANEAMIENTO DEL TERMINO MUNICIPAL DE LOJA.

PLANO: CUESTA LA PALMA
 Clases de suelo urbano y urbanizable.

| | | | | | |
|---|-------------------|----------------------|-------------------------------------|----------------------------|-------------------------|
| CARTOGRAFIA BASE: RESTIBUR, S.L. (MAYO-2001) | ESCALA: 1:2000 | FECHA: ABRIL 2009 | HOJA: PARCIALES 1024 05-13/06-13 | NUCLEO: CUESTA LA PALMA | PLANO: AUP CS-1/2 |
|---|-------------------|----------------------|-------------------------------------|----------------------------|-------------------------|