

SUELO URBANO:

SUELO URBANO CONSOLIDADO	[Color]
SUELO URBANO CONSOLIDADO	[Color]
SUELO URBANO CONSOLIDADO POR DESARROLLO DE UE	[Color]
SUELO URBANO CONSOLIDADO POR DESARROLLO DE PP	[Color]
SUELO URBANO NO CONSOLIDADO	[Color]
SUELO URBANO NO CONSOLIDADO CON E.D. O P.U. APROBADO	[Color]
SUELO URBANO NO CONSOLIDADO	[Color]

SUELO URBANIZABLE:


SUELO URBANIZABLE ORDENADO	[Color]
SUELO URBANIZABLE SECTORIZADO	[Color]
SUELO URBANIZABLE NO SECTORIZADO	[Color]

AMBITOS:

AMBITOS EN SUELO URBANO	[Line Style]
AMBITO EN SUELO URBANO CONSOLIDADO	[Line Style]
DELIMITACION DE SUELO URBANO SEGUN N.N.S.S	[Line Style]
AMBITO DE SUELO URBANO CONSOLIDADO TRAS DESARROLLO UE	[Line Style]
AMBITO DE SUELO URBANO CONSOLIDADO TRAS DESARROLLO DE PP	[Line Style]
AMBITO EN SUELO URBANO NO CONSOLIDADO	[Line Style]
AMBITO DE SUELO URBANO NO CONSOLIDADO CON E.D. O P.U. APROBADO	[Line Style]
AMBITO DE SUELO URBANO NO CONSOLIDADO	[Line Style]
AMBITOS EN SUELO URBANIZABLE	[Line Style]
AMBITO DE SUELO URBANIZABLE ORDENADO	[Line Style]
AMBITO DE SUELO URBANIZABLE SECTORIZADO	[Line Style]
AMBITO DE SUELO URBANIZABLE NO SECTORIZADO	[Line Style]
TRAMO DE VIA PECUARIA DESLINDADO	[Line Style]

N	A
F	T

- N NUCLEO
- A AMBITO DE PLANEAMIENTO Y/O GESTION
- UE UNIDAD DE EDUCACION EN SUELO URBANO
- AN AREAS EN SUELO URBANIZABLE
- N Numero de UNIDAD
- SUNC AMBITO DE SUELO URBANO NO CONSOLIDADO
- F FIGURA DE PLANEAMIENTO DE DESARROLLO
- SIN FIG. PLAN. DES. PREVISTA EN R.N.S.S
- ED ESTUDIO DE DETALLE
- PP PLAN PARCIAL
- PE PLAN ESPECIAL
- T ESTADO DE TRANSICION FIGURA DE PLANEAMIENTO
- NO TRANSICION
- A APROBADA INICIALMENTE
- AD APROBADA DEFINITIVAMENTE

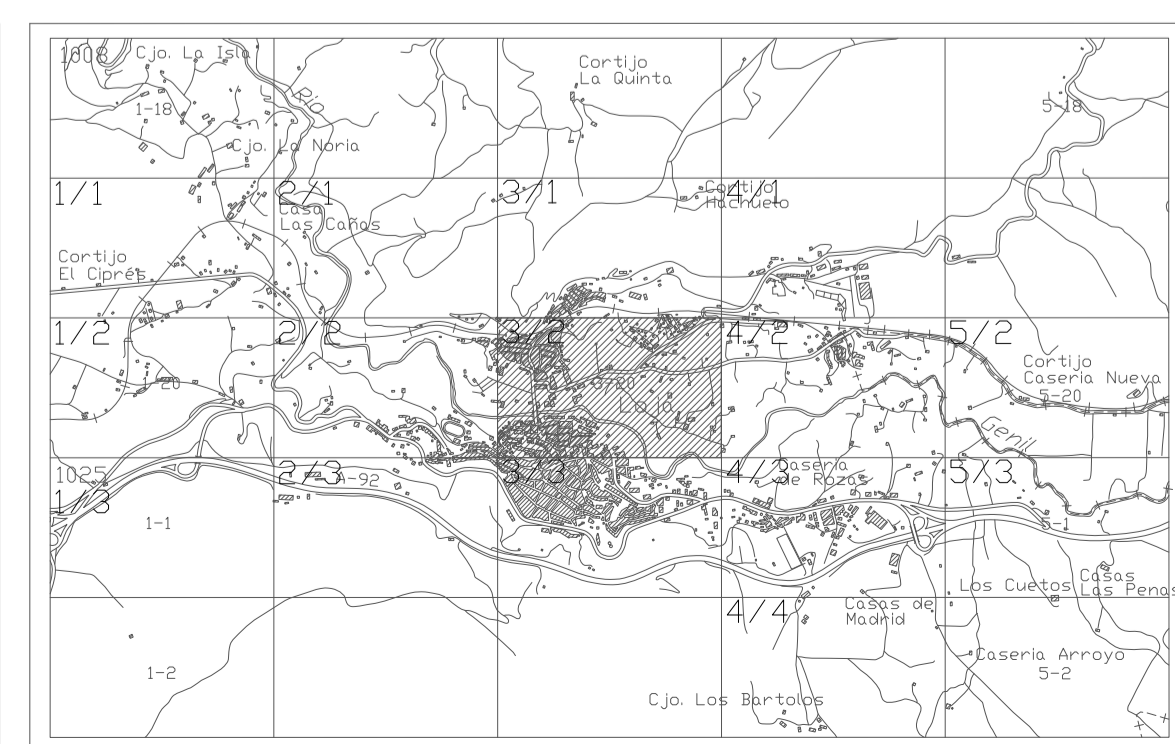

EXCELENTISIMO AYUNTAMIENTO DE LOJA

ADAPTACION PARCIAL A LA L.O.U.A (Ley 7/2002, de 17 de diciembre)
DE LA REVISION DE NORMAS SUBSIDIARIAS DE PLANEAMIENTO DEL TERMINO MUNICIPAL DE LOJA.

PLANO: LOJA
Clases de suelo urbano y urbanizable.

CARTOGRAFIA BASE: RESTRUIR, S.L. (MAYO-2001)	ESCALA: 1:2000	FECHA: ABRIL 2009	HUJA: 1008 03-20	NUCLEO: LOJA	PLANO: ADP CS-3/2
--	----------------	-------------------	------------------	--------------	-------------------