



**SUELO URBANO:**

- SUELO URBANO CONSOLIDADO
- SUELO URBANO CONSOLIDADO POR DESARROLLO DE UE
- SUELO URBANO CONSOLIDADO POR DESARROLLO DE PP
- SUELO URBANO NO CONSOLIDADO
- SUELO URBANO NO CONSOLIDADO CON E.D. O P.U. APROBADO
- SUELO URBANO NO CONSOLIDADO

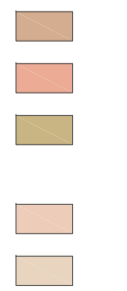

**SUELO URBANIZABLE:**

- SUELO URBANIZABLE ORDENADO
- SUELO URBANIZABLE SECTORIZADO
- SUELO URBANIZABLE NO SECTORIZADO

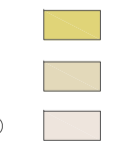


**AMBITOS:**

**AMBITOS EN SUELO URBANO**

- AMBITO EN SUELO URBANO CONSOLIDADO
- DELIMITACION DE SUELO URBANO SEGUN N.N.S.S
- AMBITO DE SUELO URBANO CONSOLIDADO TRAS DESARROLLO UE
- AMBITO DE SUELO URBANO CONSOLIDADO TRAS DESARROLLO DE PP
- AMBITO EN SUELO URBANO NO CONSOLIDADO
- AMBITO DE SUELO URBANO NO CONSOLIDADO CON E.D. O P.U. APROBADO
- AMBITO DE SUELO URBANO NO CONSOLIDADO


**AMBITOS EN SUELO URBANIZABLE**

- AMBITO DE SUELO URBANIZABLE ORDENADO
- AMBITO DE SUELO URBANIZABLE SECTORIZADO
- AMBITO DE SUELO URBANIZABLE NO SECTORIZADO
- TRAMO DE VIA PECUARIA DESLINDADO

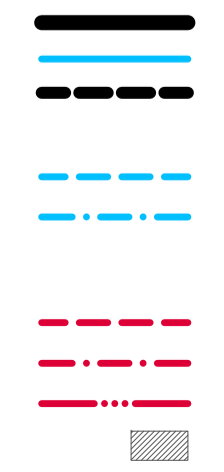

N	A
F	T

**N** NUCLEO  
**A** AMBITO DE PLANEAMIENTO Y/O SECTOR  
**UE** UNIDAD DE EDUCACION EN SUELO URBANO  
**AN** AREAS EN SUELO URBANIZABLE  
**N** NÚMERO DE UNIDAD  
**SUNC** AMBITO DE SUELO URBANO NO CONSOLIDADO  
**F** FIGURA DE PLANEAMIENTO DE DESARROLLO  
**SIN FIG. PLAN. DES. PREVISTA EN R.N.N.S.S**  
**ED** ESTUDIO DE DETALLE  
**PP** PLAN PARCIAL  
**PE** PLAN ESPECIAL  
**T** ESTADO DE TRANSICION FIGURA DE PLANEAMIENTO  
**+** NO TRANSICION  
**A** APROBADA INICIALMENTE  
**AD** APROBADA DEFINITIVAMENTE

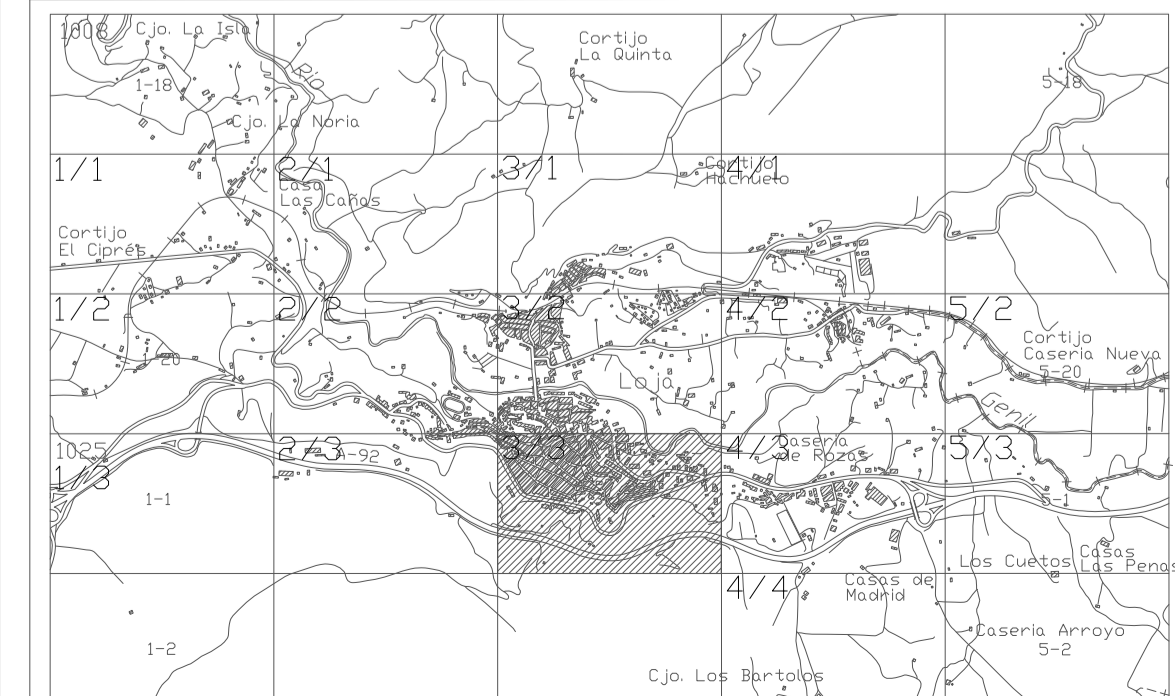

EXCELENTÍSIMO AYUNTAMIENTO DE LOJA  
 DIRECCIÓN GENERAL DE URBANISMO

ADAPTACION PARCIAL A LA L.O.U.A (Ley 7/2002, de 17 de diciembre)  
 DE LA REVISION DE NORMAS SUBSIDIARIAS DE PLANEAMIENTO DEL TERMINO MUNICIPAL DE LOJA.

PLANO: LOJA  
 Clases de suelo urbano y urbanizable.

CARTOGRAFIA BASE: RESTIBUR, S.L. (MAYO-2001)	ESCALA: 1:2000	FECHA: ABRIL 2009	HOUA: 1025 03-01	NUCLEO: LOJA	PLANO: CS-3/3
-------------------------------------------------	-------------------	----------------------	---------------------	-----------------	------------------