

SUELO URBANO:

SUELO URBANO CONSOLIDADO	[Brown box]
SUELO URBANO CONSOLIDADO	[Light brown box]
SUELO URBANO CONSOLIDADO POR DESARROLLO DE UE	[Orange box]
SUELO URBANO CONSOLIDADO POR DESARROLLO DE PP	[Yellow box]
SUELO URBANO NO CONSOLIDADO	[Light brown box]
SUELO URBANO NO CONSOLIDADO CON E.D. O P.U. APROBADO	[Orange box]
SUELO URBANO NO CONSOLIDADO	[Light brown box]

SUELO URBANIZABLE:


SUELO URBANIZABLE ORDENADO	[Yellow box]
SUELO URBANIZABLE SECTORIZADO	[Light green box]
SUELO URBANIZABLE NO SECTORIZADO	[Light green box]

AMBITOS:

AMBITOS EN SUELO URBANO	[Thick black line]
DELIMITACION DE SUELO URBANO SEGUN N.N.S.S	[Thin black line]
AMBITO DE SUELO URBANO CONSOLIDADO TRAS DESARROLLO UE	[Dashed black line]
AMBITO DE SUELO URBANO CONSOLIDADO TRAS DESARROLLO DE PP	[Dashed black line]
AMBITOS EN SUELO URBANO NO CONSOLIDADO	[Thin black line]
AMBITO DE SUELO URBANO NO CONSOLIDADO CON E.D. O P.U. APROBADO	[Dashed black line]
AMBITO DE SUELO URBANO NO CONSOLIDADO	[Thin black line]
AMBITOS EN SUELO URBANIZABLE	[Thin black line]
AMBITO DE SUELO URBANIZABLE ORDENADO	[Thin black line]
AMBITO DE SUELO URBANIZABLE SECTORIZADO	[Thin black line]
AMBITO DE SUELO URBANIZABLE NO SECTORIZADO	[Thin black line]
TRAMO DE VIA PECUARIA DESLINDADO	[Thin grey line]


N	A
F	T

- N** NUCLEO
- A** AMBITO DE PLANEAMIENTO Y/O GESTION
- UE** UNIDAD DE EDUCACION EN SUELO URBANO
- AN** AREAS EN SUELO URBANIZABLE
- N** Numero de AREA
- SUNC** AMBITO DE SUELO URBANO NO CONSOLIDADO
- F** FIGURA DE PLANEAMIENTO DE DESARROLLO SIN FIG. PLAN. DES. PREVISTA EN R.N.N.S.S
- ED** ESTUDIO DE DETALLE
- PP** PLAN PARCIAL
- PE** PLAN ESPECIAL
- T** ESTADO DE TRANSICION FIGURA DE PLANEAMIENTO
- *** NO TRAMITADA
- A** APROBADA INCALCAMENTE
- AD** APROBADA DEFINITIVAMENTE

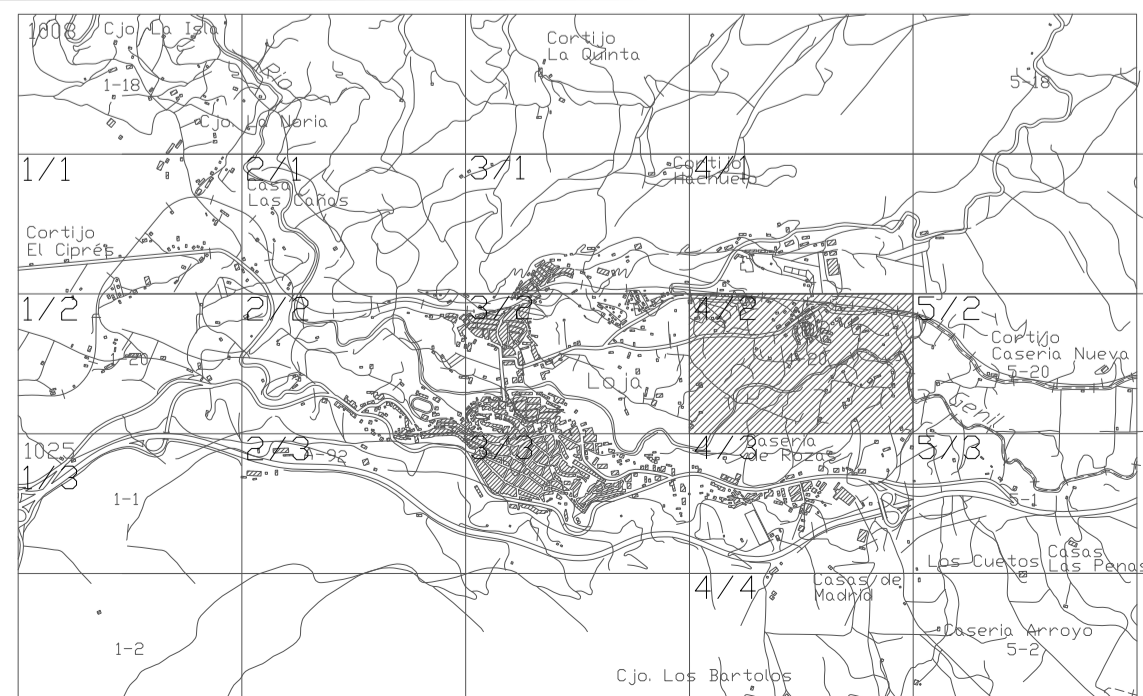



EXCELENTISIMO AYUNTAMIENTO DE LOJA



CONSEJERIA DE VIVIENDA Y ORDENACION DEL TERRITORIO
Direccion General de Urbanismo

**ADAPTACION PARCIAL A LA L.O.U.A (Ley 7/2002, de 17 de diciembre)
DE LA REVISION DE NORMAS SUBSIDIARIAS DE PLANEAMIENTO DEL TERMINO MUNICIPAL DE LOJA.**

PLANO: **LOJA**
Clases de suelo urbano y urbanizable.

CARTOGRAFIA BASE: RESURSUR, S.L. (MAYO-2001)	ESCALA: 1:2000	FECHA: ABRIL 2009	HUJAL: 1008 04-20	NUCLEO: LOJA	PLANO: ADP CS-4/2
--	----------------	-------------------	-------------------	--------------	-------------------